

Vysoká škola polytechnická
Jihlava
Tolstého 16
586 01 Jihlava

Váš dopis ze dne

číslo jednací
MMJ/MO/52740/2022
UID jihlvp22v011bevyřizuje / telefon
A. Dohnalová/565 592 641
alice.dohnalova@jihlava-city.czJihlava
30. 5. 2022

Souhlas s odstraněním oplocení a předláždění chodníku

Statutární město Jihlava jako vlastník pozemku v k. ú. Jihlava p. č. 5861/6, na základě pověření Rady města Jihlavy dle usnesení č. 801/19-RM ze dne 15. 07. 2019 Majetkový odbor Magistrátu města Jihlavy, vydává

s o u h l a s


Vysoké škole polytechnické Jihlava, se sídlem Tolstého 16, Jihlava, s dotčením výše uvedeného pozemku v rámci akce: „Studentské koleje Vysoké školy polytechnické Jihlava“, **za podmínek daných Službami města Jihlavy dne 11. 4. 2022, č. j. Vyjádření/036/22,** které je nedílnou součástí tohoto souhlasu.

Investor odstraní oplocení a předláždí chodník výlučně na své náklady.

Magistrát města Jihlavy
majetkový odbor
12

Ing. Petr Štěpán
vedoucí MO



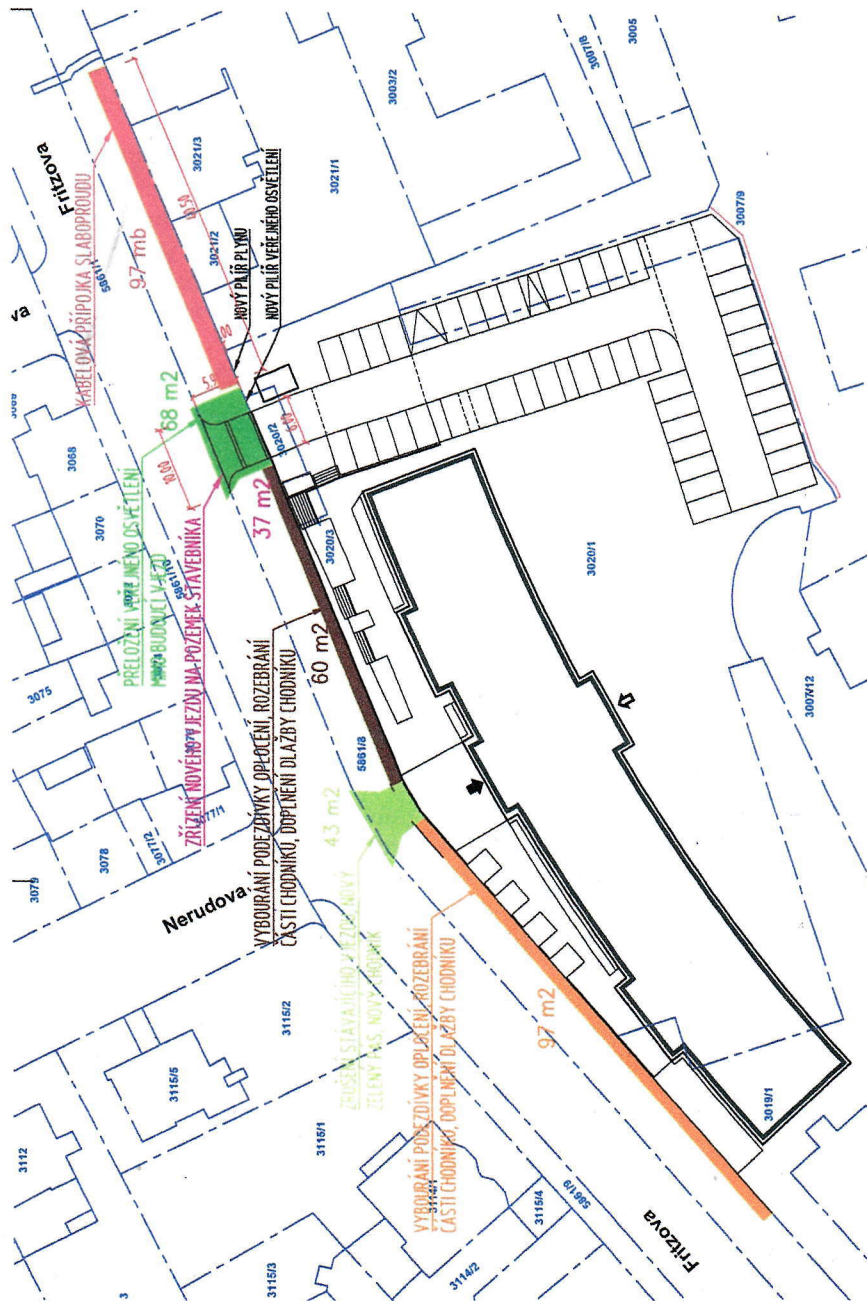

±0,000 = 509,15 m n.m. (BpV)

ZHŮBY



INVESTOR

Vysoká škola polytechnická Jihlava

Telčského 16 | 586 01 Jihlava | IČ 7026401

OBECNÍ PRŮJEKTANT

A3/2

A 32, spol. s r.o. | v Štítěch 103/IV | 586 01 Jihlava | IČ 251 556 78 | www.a32.cz

NÁZEV AKCE

STUDENTSKÉ KOLEJE VYSOKÉ ŠKOLY POLYTECHNICKÉ JIHLAVA

NÁZEV ČÁSTI

C - SITUAČNÍ VÝKRESY
DOKUMENTACE PRO VYDÁNÍ SPOLEČNÉHO POVOLENÍ (ÚR A SP)

LEGENDA



ZÁBOR POZEMKU VE VLASTNICTVÍ MĚSTA JIHLAVY - BOURÁNÍ OPĚRKY, OPRAVA CHODNÍKU

ZÁBOR POZEMKU VE VLASTNICTVÍ MĚSTA JIHLAVY - BOURÁNÍ OPĚRKY, OPRAVA CHODNÍKU

ZÁBOR POZEMKU VE VLASTNICTVÍ MĚSTA JIHLAVY - BOURÁNÍ STÁVAJÍCÍHO VJEZDU, DOPLNĚNÍ CHODNÍKU A ZELENEHO PÁSU

ZÁBOR POZEMKU VE VLASTNICTVÍ MĚSTA JIHLAVY - ZŘÍZENÍ NOVÉHO VJEZDU, PŘELOŽKA KABELU VĚŘE JNEHO OSVĚTLENÍ

ZPEVNĚNÁ PLOCHA NOVÉHO VJEZDU

ZÁBOR POZEMKU VE VLASTNICTVÍ MĚSTA JIHLAVY - PŘÍPOJKA SLABOPROUDU

PROJEKTANT

ING. PETR DÍV

ING. ARCH. LUKÁŠ KOBR

PROJEKTANT ČÁSTI

ING. MARTIN SOUKUP

ING. ARCH. LUKÁŠ KOBR

OBŠAH

KATASTRÁLNÍ SITUAČNÍ VÝKRES - ZÁBORY POZEMKŮ

POČET LISTŮ

3x A4

MĚŘÍTKO

1 : 1000

DATA

03/2022

Č. ZÁKAZY

12492149

ČÁST

C

Č. LISTŮ

1

Č. KOPIE

1

Dokumentace pro vydání společného povolení (ÚR A SP)