Nově budované PZ: stavba č. 9900116318

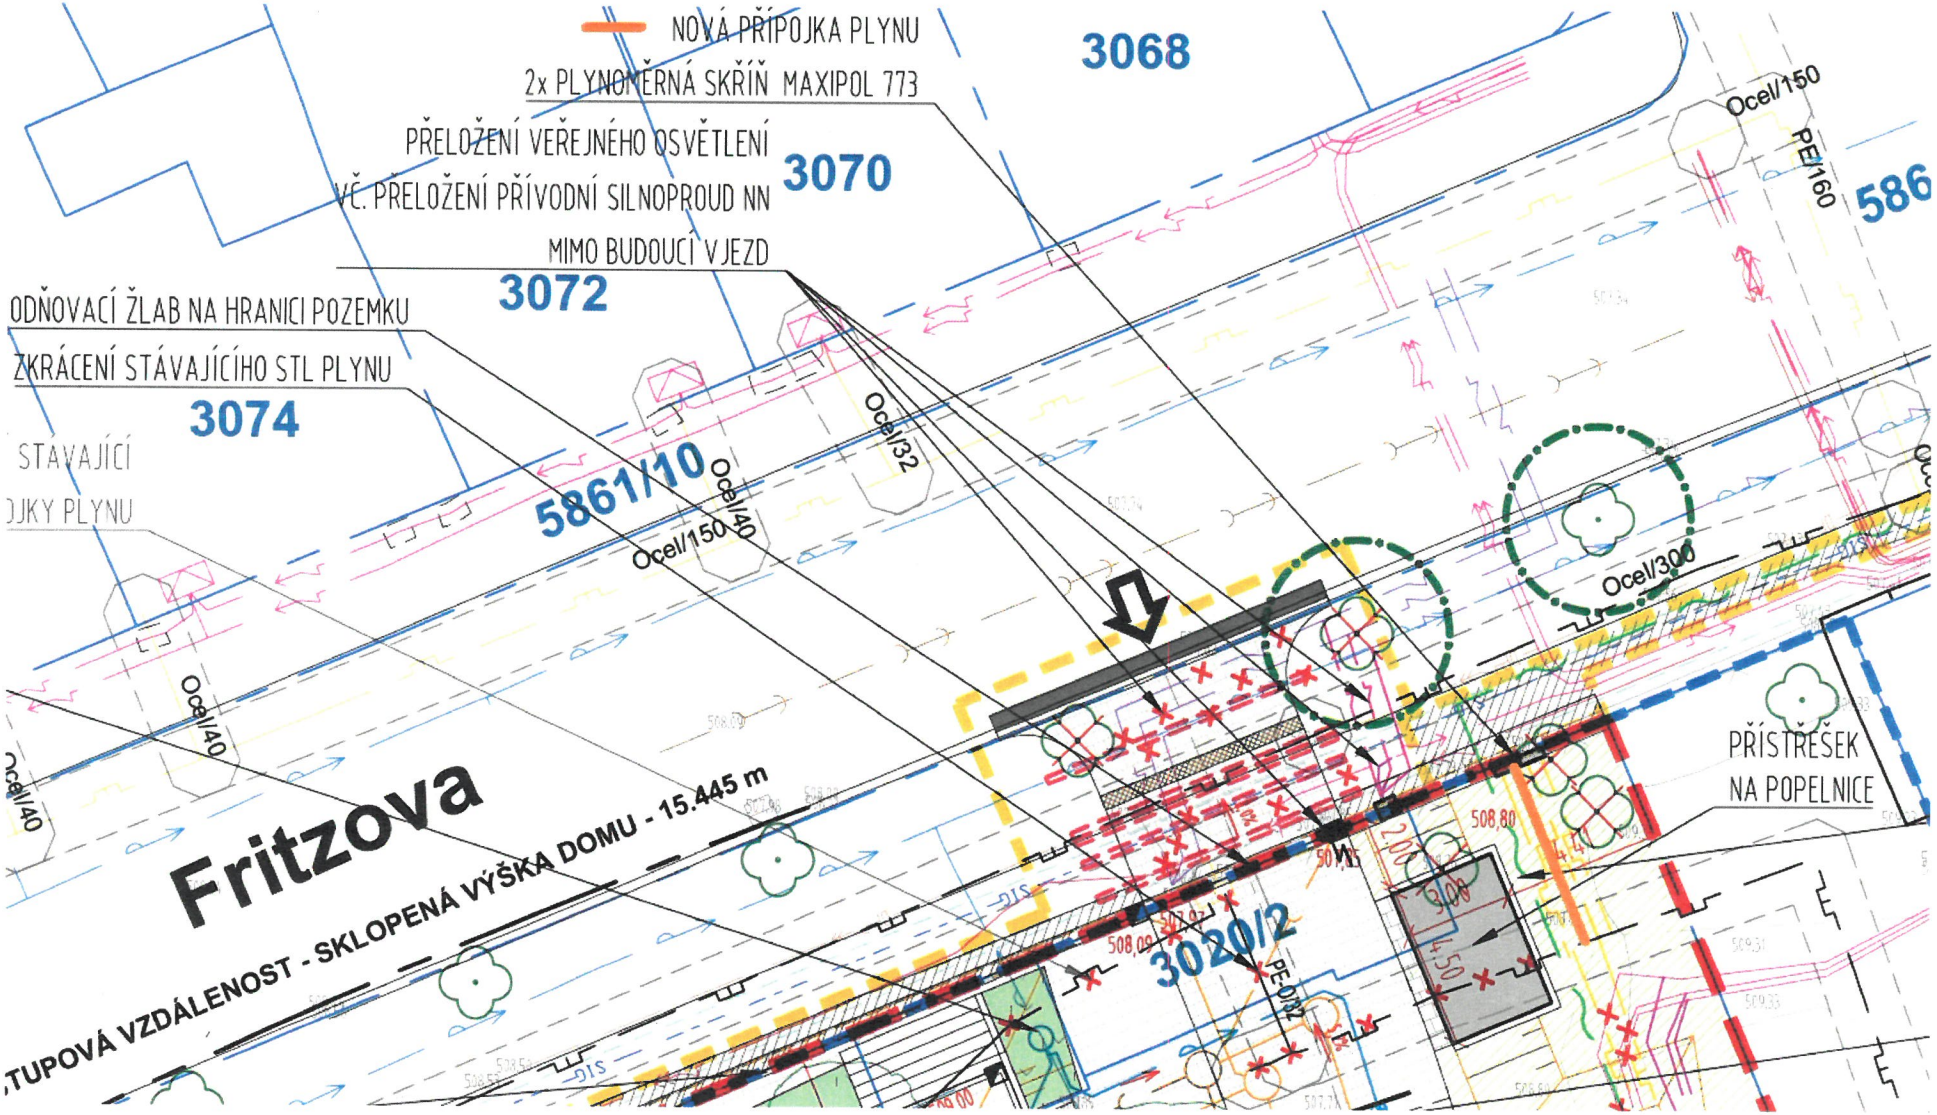

K této dokumentaci bylo vydáno stanovisko
GasNet Služby, s.r.o.
č.j. 5002598641 ze dne: 20-04-2022
Toto razítko slouží pouze k identifikaci předložené dokumentace a nelze jej považovat za naše stanovisko.

-1-

GasNet Služby, s.r.o.
Plynárenská 499/1
Zábrdovice
602 00 Brno
IČ: 27935311, DIČ: CZ27935311

-172-