



SANACE SOKLOVÉ ČÁSTI

ODVĚTRÁNÍ TVAROVEK IGLÚ (VÝFUK VZDUCHU)

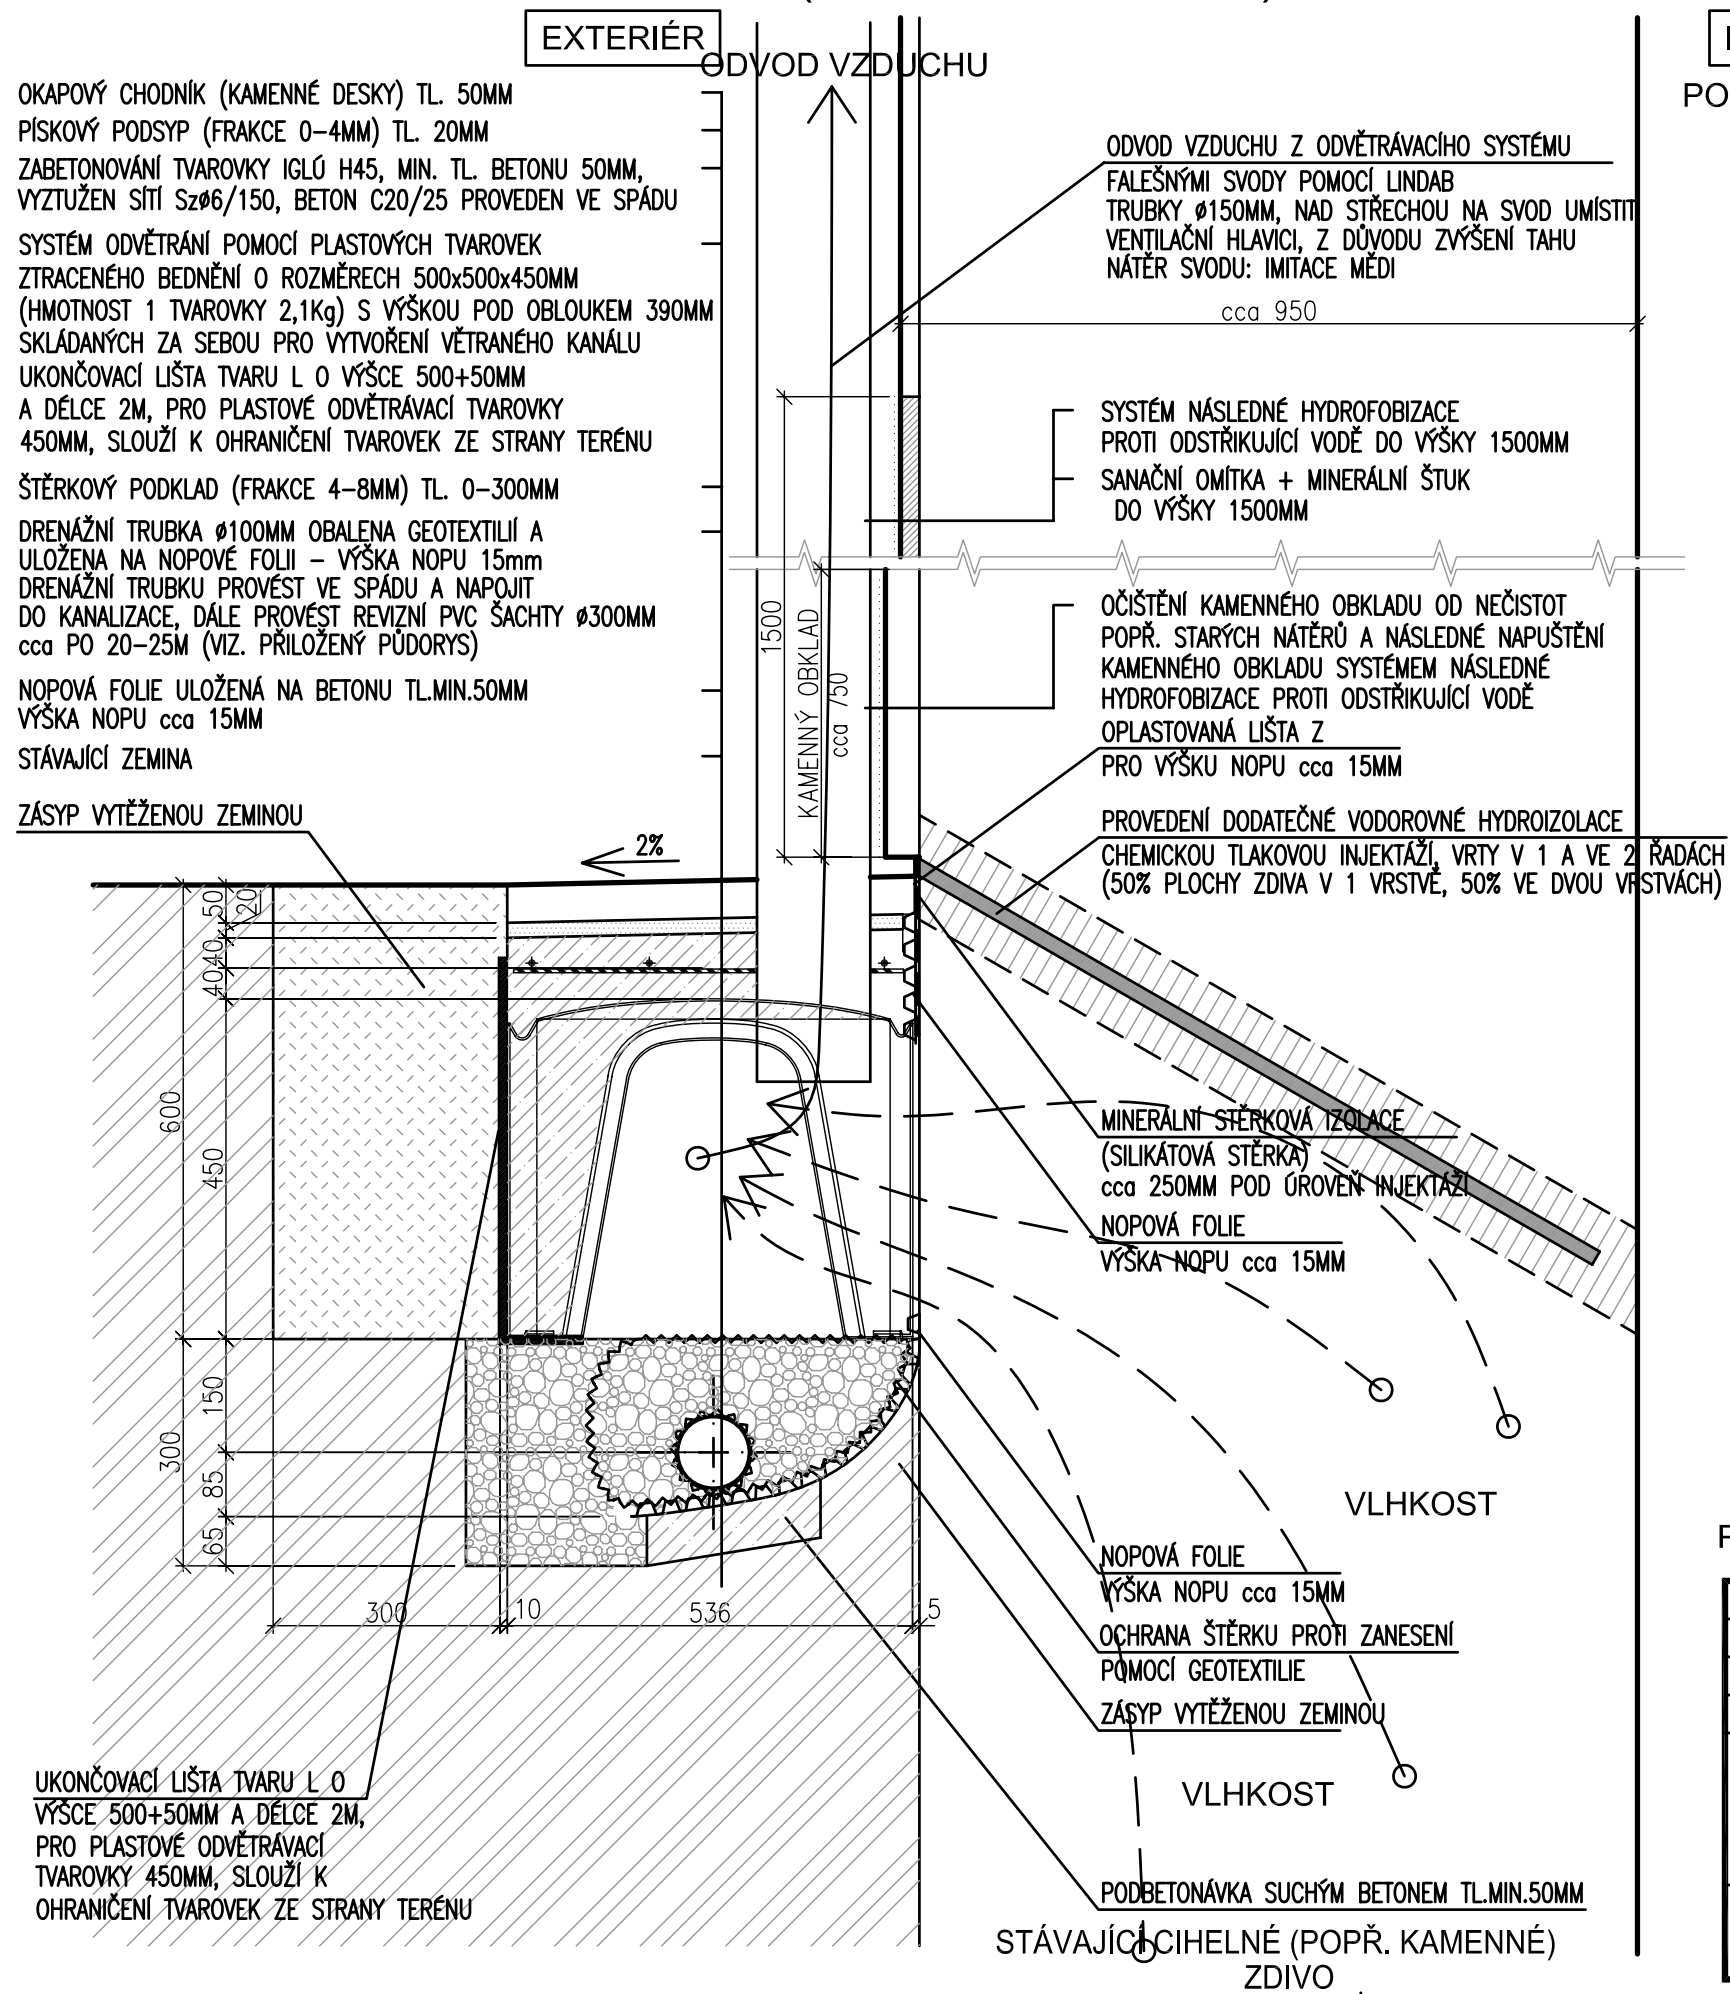

SKLADBA TVAROVEK (M1:20)

INTERIÉR ODVĚTRÁNÍ SYSTÉMU (VENTILAČNÍ HLAVICE)

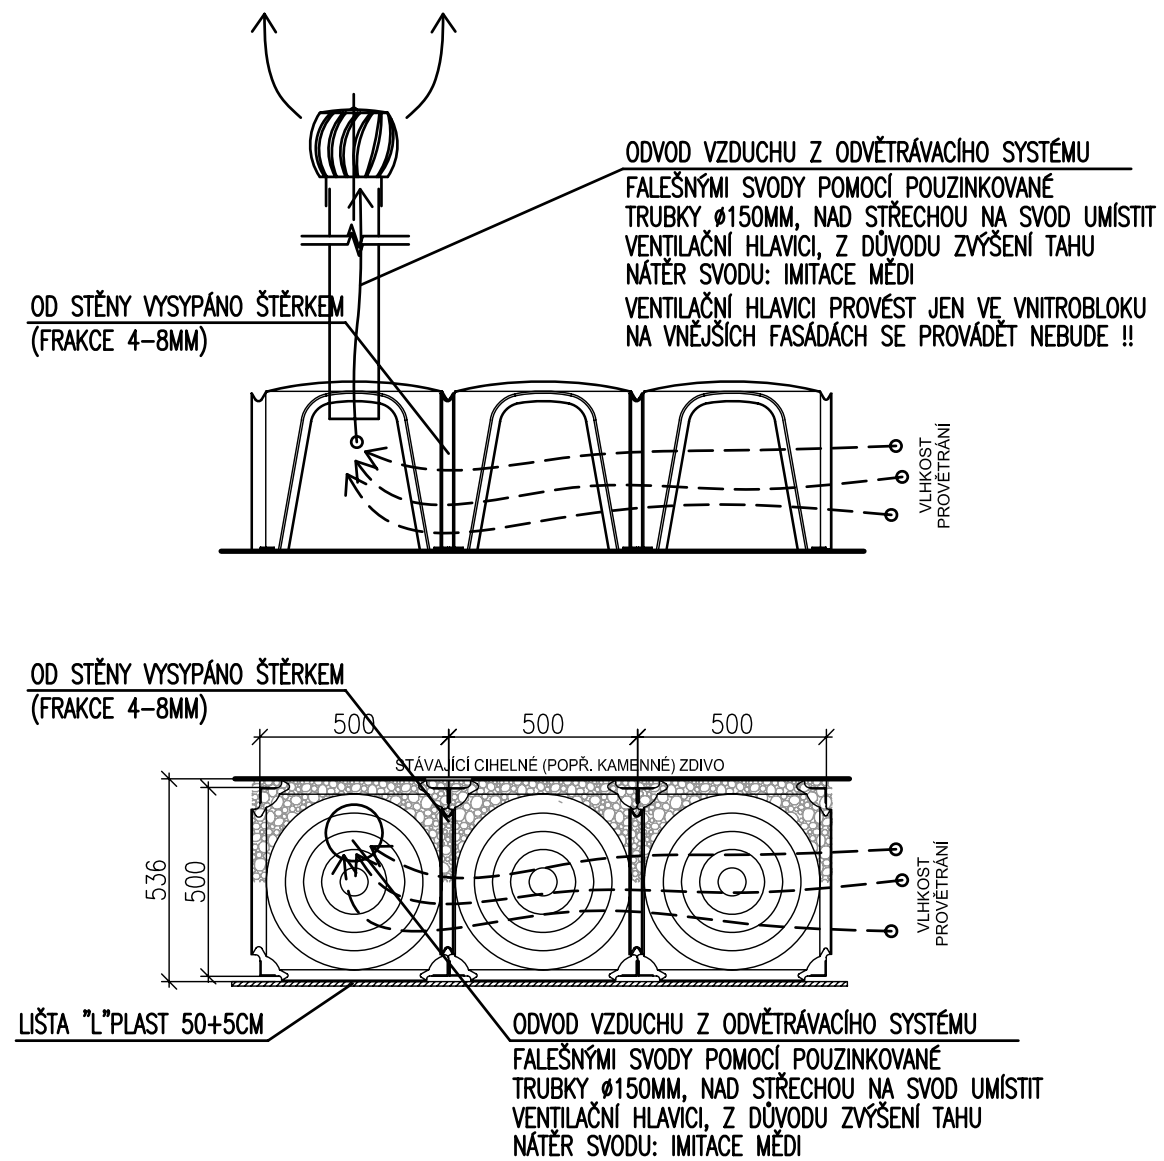

PROJEKT PRO REALIZACI STAVBY

VEDOUCÍ PROJEKTANT	ZODPOVĚDNÝ PROJEKTANT	VYPRACOVAL	KONTROLOVAL	<div>Art</div> <div>JIHLAVA SPOL. S R.O.</div> <div>PROJEKT</div> <div><small>MINORITNÍ NÁMĚSTÍ 11 58001 JIHLAVA CZ TEL./FAX.: 567310722 TELEFON: 567310723</small></div>	
ING.ARCH.HOLUB	ING.ARCH.HOLUB	BC.ONDŘEJ HOLUB	ING.ARCH.HOLUB		
HUB	HUB		HUB		
INVESTOR: VYSOKÁ ŠKOLA POLYTECHNICKÁ JIHLAVA, TOLSTÉHO 16, 586 01 JIHLAVA					
NÁZEV AKCE: VŠPJ – OPRAVA OBVODOVÝCH PLÁŠŤŮ OBJEKTU TOLSTÉHO 16, JIHLAVA ODDÍL Č.2-VNĚJŠÍ FASÁDY				FORMÁT	2xA4
				DATUM	04/2013
				STUPEŇ	PROJEKT PRO RS
				ZAKÁZKA Č.	06–13–RP
VÝKRES: DETAIL C-ŘEŠENÍ SANACÍ				MĚŘÍTKO	Č. VÝKRESU
				1:10/20	114