

SMLOUVA O DÍLO - DODATEK Č. 7

ke smlouvě o dílo ze dne 20. 4. 2018

SMLUVNÍ STRANY

Objednatel:

Název společnosti: **Vysoká škola polytechnická Jihlava**

Se sídlem: Tolstého 1556/16, 586 01 Jihlava

Založená zákonem č. 375/2004 Sb., o zřízení Vysoké školy polytechnické Jihlava

Zastoupený: prof. MUDr. Václavem Báčou, Ph.D., rektorem

IČ: 71226401

(dále jen „objednatel“)

a

Zhotovitel:

Název společnosti: **Podzimek a synové s.r.o.**

Se sídlem: Váňovská 528, 589 01 Třešť

Zapsaný v obchodním rejstříku: vedeném Krajským soudem v Brně, oddíl C, vložka 7883

Zastoupený: Ing. Martin Podzimek, jednatel společnosti

IČ: 46978194

(dále jen „zhotovitel“)

Smluvní strany se dohodly na následující změně smlouvy o dílo uzavřené dne 20. 4. 2018 (ve znění dodatků č. 1 ze dne 5. 12. 2018, č. 2 ze dne 18. 12. 2018, č. 3 ze dne 27. 5. 2019, č. 4 ze dne 27. 5. 2019, č. 5 ze dne 20. 9. 2019 a č. 6 ze dne 1. 11. 2019), jejímž předmětem je „VŠPJ - Výstavba výukového centra“.

ZMĚNA - PŘEDMĚT

Smluvní strany se dohodly na změně rozsahu Díla, která je specifikována změnovými listy č. 40, 61, 62, 64, 65, 66, 67, 68, 70, 71, 72, 75, 77, 78, 81, 82 a 83. Uvedené změnové listy tvoří přílohu tohoto dodatku a jsou jeho nedílnou součástí.

Součástí Díla jsou veškeré nezbytné nebo potřebné dodávky a činnosti specifikované v Nabídce Zhotovitele ve znění přílohy tohoto dodatku, v rozsahu a kvalitě určené Smlouvou a tímto dodatkem.

ZMĚNA - CENA

V souvislosti se změnou předmětu díla se mění i Cena Díla dle odst. 4.1. Smlouvy.

Cena Díla se mění z původní ceny 154 816 759,- Kč bez DPH
o částku 285 784,- Kč bez DPH
na pevnou a konečnou Cenu Díla ve výši 155 102 543,- Kč bez DPH
přičemž DPH v sazbě 21% činí 32 571 534,- Kč
a Celková cena díla včetně 21% DPH činí 187 674 077,- Kč

Cena prací a dodávek, které je potřeba v rámci Díla provést, ale nejsou uvedeny v Položkovém rozpočtu doplněném přílohou tohoto dodatku je zahrnuta v ostatních položkách uvedených v Položkovém rozpočtu doplněném přílohou.

Částka navýšení nebo její část dle skutečně odvedených prací bude Objednatelem hrazena Zhotoviteli v měsíčních splátkách. Částka navýšení jako součást Ceny Díla podléhá ustanovení o zádržném.

OSTATNÍ


V ostatních oddílech zůstává Smlouva o dílo beze změny. Slova či sousloví použitá v tomto dodatku jsou definována stejně jako v původní smlouvě o dílo a obchodních podmínkách, které tvoří přílohu smlouvy o dílo.

Výše uvedené změnové listy tvoří nedílnou součást tohoto písemného dodatku Smlouvy o dílo.

Tento písemný dodatek je vyhotoven ve dvou stejnopisech, z nichž objednatel i zhotovitel obdrží po jednom stejnopisu.

14. 11. 2019

V Jihlavě dne

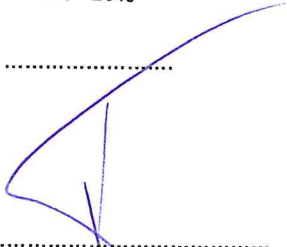
.....
objednatel
prof. MUDr. Václav Báča, Ph.D.
rektor


.....
zhotovitel
Ing. Martin Podzimek
jednatel společnosti

SOUPIS FINANČNÍCH ZMĚN

Akce : „VŠPJ - Výstavba výukového centra“

	v Kč bez DPH
40 Svítidla	0
61 Plechové dveře	29 264
62 Komunikace	92 778
64 Držák skleněného zábradlí	35 486
65 Sedačky - aula	307 968
66 Screenové rolety	-145 739
67 Plechové dveře - samozavírače, zástrče, koordinátor - D.07, OV.04	15 899
68 Skleněné zábradlí	229 262
70 Kotvení XPS	-13 863
71 Sanace pláň	-120 672
72 Odpočet klempířských parapetů	-23 188
75 Sanační omítka chodba CHÚC	-116 724
77 Odpočet hydroizolační stěrky	-46 913
78 Odpočet základových pasů SeK	-30 164
81 Hydranty	45 403
82 Zábradlí	12 388
83 Exteriérové ocelové dveře	14 599
Celkem	285 784

NÁZEV AKCE:

„VŠPJ – Výstavba výukového centra“

Smlouva:

Smlouva o dílo ze dne 20. 4. 2018, Dodatek č. 1 ze dne 5. 12. 2018, Dodatek č. 2 ze dne 18. 12. 2018, Dodatek č. 3 ze dne 27. 5. 2019, Dodatek č. 4 ze dne 27. 5. 2019

Objednatel:

Vysoká škola polytechnická Jihlava, Tolstého 16, 586 01 Jihlava

Zhotovitel:

Podzimek a synové s.r.o., Váňovská 528, 589 01 Třešť

Změnový list č. 40

Datum: 2. 9. 2019

POPIS ZMĚNY: Svítidla

- 1) Dokumentace pro provedení stavby řeší v oddílu silnoproudé techniky vestavná svítidla v pracovních a učebnách. Z důvodu nedostatečné výšky pro zabudovaná světla v podhledech byla vytvořena a oceněna nová kniha svítidel, ve které byla upřesněna světla pro celou stavbu.

VLIV NA CENU DÍLA: ANO/NE

CENA bez DPH 0,00 Kč

VLIV NA TERMÍN DOKONČENÍ: ANO/NE

Dodací lhůta svítidel je 6 – 8 týdnů od potvrzení změnového listu objednatelem.

JINÉ VLIVY (NA ZMĚNU PD APOD.): ANO/NE

Změna PD rozvodů svítidel a nová kniha svítidel.

PŘÍLOHY:

1. Položkový rozpočet
2. Kniha svítidel
3. Projektová dokumentace rozvodů svítidel

Podpis zhotovitele:

Datum: 27.10.2019

Vyjádření projektanta:

Datum: 5. 11. 2019

Vyjádření TDI:

Souhlasím, s vyhradením termínu dokončení.

Datum: 4.11.2019

Vyjádření objednatele:

TERMÍN DOKONČENÍ BUDE DLE SMLOUVY O DÍLO

Datum: 8. 11. 2019

Změnový list

projekt:
datum:

část:

Silnoproudá elektroinstalace - svítidla, nová specifikace

kód		název položky	referenční výrobek	MJ	množství	cena za jed.	cena celkem
							-2 551 034
	SO01	Svítidla vč. Zdrojů a poplatků včetně montáže - odpočty					-843 399
74100000R1		A1 Průmyslové přisazené zářivkové svítidlo s PC difusorem 2x49W, IP 65, el. předřadník		ks	-15	1 015	-15 219
74100000R2		A1N Průmyslové přisazené zářivkové svítidlo s PC difusorem 2x49W, IP 65, el. Předřadník, nouzový zdroj 1 hodina		ks	-6	1 879	-11 275
74100000R3		A3 Průmyslové přisazené zářivkové svítidlo s PC difusorem 1x35W, IP 65, el. předřadník		ks	-4	926	-3 704
74100000R4		A3N Průmyslové přisazené zářivkové svítidlo s PC difusorem 1x35W, IP 65, el. Předřadník, nouzový zdroj 1 hodina		ks	-3	1 706	-5 117
74100000R5		B1 Přisazené kruhové zářivkové svítidlo se skleněným krytem 2x26W, IP 40, el. předřadník		ks	-32	1 554	-49 742
74100000R6		B1N Přisazené kruhové zářivkové svítidlo se skleněným krytem 2x26W, IP 40, el. předřadník, nouzový zdroj 1 hodina		ks	-14	2 911	-40 751
74100000R7		B2 Závěsné kulové zářivkové svítidlo se skleněným krytem 2x42W, IP 40, el. předřadník		ks	-71	1 076	-76 410
74100000R8		B2N Závěsné kulové zářivkové svítidlo se skleněným krytem 2x42W, IP 40, el. Předřadník, nouzový zdroj 1 hodina		ks	-57	2 263	-129 014
74100000R9		C2 Vestavné zářivkové svítidlo s hr. silver mřížkou 4x13W, IP20, el. předřadník		ks	-229	1 104	-252 862
74100000R10		C3 Závěsné zářivkové svítidlo asymetrické 1x45W, IP 20, el. předřadník		ks	-13	1 194	-15 519
74100000R11		C4 Vestavné kruhové zářivkové svítidlo downlight 2x26W, IP44, el. předřadník		ks	-67	998	-66 853
74100000R12		C7 Přisazené zářivkové svítidlo s opálovým PC difusorem 2x25W, IP20, el. předřadník		ks	-3	938	-2 815
74100000R13		C8 Přisazené zářivkové svítidlo s opálovým PC difusorem 2x32W, IP20, el. předřadník		ks	-4	1 016	-4 063
74100000R14		C9 Vestavné zářivkové svítidlo s hr. silver mřížkou 3x13W, IP 20 el. Předřadník		ks	-9	1 038	-9 343
74100000R15		D1 Nástěnné zářivkové svítidlo 2x26W, IP 65, el. předřadník		ks	-3	1 746	-5 238
74100000R16		E5 Závěsné výbojkové svítidlo s prismatickým difusorem 1x150W, IP 20, el. předřadník		ks	-28	3 253	-91 088
74100000R17		N1 nouzové svítidlo s piktogramem, 1 hodina, 8W, IP 42		ks	-74	701	-51 874
74100000R18		N2 nouzové svítidlo s piktogramem, 1 hodina, 8W, IP 65		ks	-4	701	-2 804
74100000R19		N3 nouzové svítidlo bez piktogramu, 1 hodina, 8W, IP 42		ks	-1	704	-704
74100000R20		N4 přisazené nouzové protipanikové LED svítidlo, 1 hodina, 3W, IP40		ks	-5	1 801	-9 004
	SO02	Svítidla vč. Zdrojů a poplatků					-1 707 634
74100000R1		A1-1 Kombinace LED přisazených a závěsných kruhových svítidel různých velikostí s opál. krytem, černé boky - místnost A001 průměr 0,6 - 4ks, průměr 0,9 - 4ks, průměr 1,2 - 3ks	Leds.C4-Luno	soub	-1	213 546	-213 546
74100000R2		A1-2 Kombinace LED přisazených a závěsných kruhových svítidel různých velikostí s opál. krytem, černé boky - místnost A112 průměr 0,4 - 6ks, průměr 0,6 - 9ks, průměr 0,9 - 6ks, průměr 1,2 - 6ks	Leds.C4-Luno	soub	-1	213 546	-213 546
74100000R3		A1-3 Kombinace LED přisazených a závěsných kruhových svítidel různých velikostí s opál. krytem, černé boky - místnost A111 průměr 0,6 - 3ks, průměr 0,9 - 3ks, průměr 1,2 - 6ks	Leds.C4-Luno	soub	-1	178 579	-178 579
74100000R4		A1-4 Kombinace LED přisazených a závěsných kruhových svítidel různých velikostí s opál. krytem, černé boky - místnost A121 průměr 0,6 - 2ks	Leds.C4-Luno	soub	-1	410 442	-410 442
74100000R5		B1/1 Středavé linie zavěšených svítidel liniových řazených těsně za sebou, mléčný opál, černé boky	Leds.C4-Infinite LED	ks	-8	5 962	-47 694
74100000R6		B1/2 Středavé linie zavěšených svítidel liniových řazených těsně za sebou, mléčný opál, černé boky	Leds.C4-Infinite LED	ks	-1	11 682	-11 682

Změnový list

projekt:

datum:

část:

Silnoproudá elektroinstalace - svítidla, nová specifikace

kód		název položky	referenční výrobek	MJ	množství	cena za jed.	cena celkem
74100000R7		B1/3 Střídavé linie zavěšených svítidel liniových řazených těsně za sebou, mléčný opál, černé boky	Leds.C4-Infinite LE	ks	-5	17 402	-87 008
74100000R8		B1/5 Střídavé linie zavěšených svítidel liniových řazených těsně za sebou, mléčný opál, černé boky	Leds.C4-Infinite LE	ks	-1	28 842	-28 842
74100000R9		C1 Nástěnné svítidlo válcové, svítící nahoru a dolů, černé	Leds.C4-Pipe	ks	-14	1 361	-19 053
74100000R10		D1 Reflektorová lišta 19m- systém různě natočených svítidel + odrazová složka, černé	Leds.C4-Bonttube M	ks	-18	3 551	-63 912
74100000R11		D1 Reflektorová lišta 24m - systém různě natočených svítidel + odrazová složka, černé	Leds.C4-Bonttube M	ks	-22	3 551	-78 114
74100000R12		D1 Reflektorová lišta 29m - systém různě natočených svítidel + odrazová složka, černé	Leds.C4-Bonttube M	ks	-27	3 551	-95 868
74100000R13		D1 Reflektorová lišta 23m - systém různě natočených svítidel + odrazová složka, černé	Leds.C4-Bonttube M	ks	-21	3 551	-74 564
74100000R14		E1 LED páska - podsvícení prosklených stěn zhora		m	-40	548	-21 912
74100000R15		E2 Liniové osvětlení v podlaze - systémový hliníkový profil v nášlapné vrstvě podlahy, pochozí kryt, trafa součástí dodávky		m	-30	917	-27 504
74100000R16		F1 Přisazené kruhové LED svítidlo jednotné velikosti 0,4/0,6m	Leds.C4 Uno Surfa	ks	-10	6 108	-61 076
74100000R17		G1 Přisazené kruhové zářivkové svítidlo se skleněným krytem 2x26W, IP40, el. předřadník		ks	-2	2 202	-4 404
74100000R18		H1 Vestavné kruhové zářivkové svítidlo - downlight 2x26W, IP44, el. předřadník		ks	-12	1 916	-22 994
74100000R19		N nouzový zdroj 1 hodina		ks	-26	645	-16 770
74100000R20		N1 nouzové svítidlo s piktogramem, 1 hodina, 8W, IP 42		ks	-7	702	-4 915
74100000R21		N5 přisazené nouzové protipanikové LED svítidlo, 1 hodina, 5W, 240 Lumen, IP20		ks	-14	1 801	-25 212
		SO01 Svítidla přípočty					2 551 033
A1	MHO249E	2x49 W, EVG, PC ochranná trubice		ks	12	3 610	43 320
A1N	MHO249N	2x49 W, EVG+NO, PC ochranná trubice		ks	7	3 459	24 214
A3	MHO135E	1x35 W, EVG, PC ochranná trubice		ks	4	1 941	7 765
A3N	MHO135N	1x35 W, EVG+NO, PC ochranná trubice		ks	3	2 890	8 670
B1,B2	AC475/450-E27	Závěs.sv., E27, LED 20 - 25 W		ks	115	3 165	363 975
B3	AC475/450-E27	Závěs.sv., E27, LED 20 - 25 W		ks	25	2 165	54 118
C2V	MVT154	Vestav.sv., 1x54W, PAR, černé		ks	24	1 602	38 460
C2A	MPT139	Přisaz./závěs.sv., 1x39W, PAR, černé		ks	2	1 643	3 286
C2B, C3B	MPT154	Přisaz./závěs.sv., 1x54W, PAR, černé		ks	195	2 365	461 175
C3	MPAS149	Přisaz./závěs.sv., 1x49W, EVG, ASYMETR., černé		ks	8	2 131	17 048
C4,C4b	MD5218 BL	Přisaz./závěs.sv., 2x18W, černé		ks	90	1 860	167 400
C4C, C4D	MD5226 BL	Přisaz./závěs.sv., 2x26W, černé		ks	25	1 860	46 500
C7	MHO233E	2x36 W, EVG, PC ochr. trubice světelného zdroje		ks	4	1 996	7 982
C8	MHO233E	2x36 W, EVG, PC ochr. trubice světelného zdroje		ks	5	2 017	10 085
C9	MPT154	Přisaz.sv., 1x54W, PAR, černé		ks	9	1 665	14 982
D1	P0376ANT	Přisaz.sv., LED 7.2W/3000K, IP65		ks	3	1 046	3 137
E5	MPT180	Závěs.sv., 1x80W, PAR, černé		ks	14	2 103	29 442
N1	DRM180L	Nouz.sv., LED, IP42		ks	71	896	63 583
N1	PIKTOGRAM	piktogram - směr šipky nutno upřesnit		ks	71	230	16 339
N2	ST308/1	Nouz.sv., přisaz., 8W/1 h., IP65		ks		702	
N2	PIKTOGRAM	piktogram - směr šipky nutno upřesnit		ks		230	
N3	DRM180L	Nouz.sv., LED, IP42		ks		896	
N4a	50195	Sv.nouz.přisaz., LED, 2W, 5000K, 260lm, IP65/ IP20		ks	24	1 511	36 259
N4b	50010	Sv.nouz.přisaz., LED, 2W, 5000K, 250lm, IP65/ IP20		ks	21	1 511	31 727
D2	1766010E/840, B	Sv. lištové, LED 1x30W/4000K, 2960lm,EVG, černá		ks	8	2 800	22 400
D2	1766101	Honeycomb		ks	8	478	3 821
D2	XTS4400-2	3.O lišta 4m;black		ks	1	2 181	2 181
D2	XTS11-2	3.O napájení levé;black		ks	1	550	550
D2	XTS12-2	3.O napájení pravé;black		ks	1	550	550
D2	SKB12-2	3.O úchyt do lišty pro lankový závěs;black		ks	9	287	2 579
D2	SKB12-2	3.O úchyt do lišty pro lankový závěs;black		ks			
		SO02					
A1	AC475/450-E27	Závěs. sv. LED 20 - 25W / E27		ks	38	2 766	105 108
B1	MPT154	Závěs.sv., 1x54W, PAR, černé		ks	25	1 902	47 550
B1N	MPT154N	Závěs.sv., 1x54W, NO PAR, černé		kpl.	4	3 741	14 964
C1	350504	Sv.přisaz., LED, 2x9W, 4000K, 2x600lm, IP54, TRANS		ks	16	5 145	82 320

Změnový list

projekt:
datum:

část: **Silnoproudá elektroinstalace - svítidla, nová specifikace**

kód		název položky	referenční výrobek	MJ	množství	cena za jed.	cena celkem
C4c	MD5218 BL	Přisaz./závěs.sv., 2x18W, černé		ks	26	2 209	57 434
C7	MHO233E	2x36 W, EVG, PC ochr. trubice světelného zdroje		ks	2	1 996	3 991
D1	1766010E/840, B	Sv. lištové, LED 1x30W/4000K, 2960lm,EVG, černá		ks	88	2 669	234 875
D1	1766101	Honeycomb		ks	88	478	42 036
D1	XTS4100-2	3.O lišta 1m;black		ks	1	729	729
D1	XTS4300-2	3.O lišta 3m;black		ks	22	1 610	35 420
D1	XTS4400-2	3.O lišta 4m;black		ks	7	2 495	17 465
D1	XTS21-2	3.O spojka přímá;black		ks	26	281	7 308
D1	XTS11-2	3.O napájení levé;black		ks	4	571	2 284
D1	XTS12-2	3.O napájení pravé;black		ks	4	571	2 284
D1	SKB12-2	3.O úchyt do lišty pro lankový závěs;black		ks	96	136	13 063
E1	1116	LED pás, 10W/1365lm/m, 4000°K		ks		408	
E1	3016	AL profil, přisazený, 16x12mm		ks		260	
E1	5034	Difusor AL profilu, Frosted		ks		120	
E1	4007	Koncovka plast.		ks		42	
E1	4008	Koncovka plast.		ks		42	
E1	1105	Kovová příchytka		ks		122	
E1	2031	Trafo LED 60W/12V, IP44		ks		621	
E1		Vodič 2x0,35mm ²		ks		22	
E2	1143	LED pás, 9,6W/m, 3000°K, IP54		m	7,6	553	4 205
E2	3014	AL profil, vestavný, 22/16 x 12mm		m	7,6	279	2 123
E2	5034	Difusor AL profilu, Frosted		m	7,6	120	915
E2	4014	Koncovka plast.		ks	4	43	173
E2	2002	Vodič 2x0,5 R+Č		ks	4	26	104
E2	1002	Částečné zalití profilu tmelem pro zvýšení krytí		m	7,6	353	2 681
E2	2031	Trafo LED 60W/12V, IP44		ks	2	621	1 242
F1	TUBE70-149E OP	Sv. přisaz./závěs., 49W/T5, IP65, OPAL		ks	0	6 222	
FA1	MHO249	2x49 W, EVG, PC ochranná trubice		ks	2	2 510	5 021
FA1N	MHO249N	2x49 W, EVG+NO, PC ochranná trubice		ks	2	3 459	6 918
G1	MD6226 BL	Přisaz.sv., 2x26W, EVG, PAR, černé		ks	1	2 129	2 129
H1	CBL204-20-4K	Vestav.sv., LED 19.7W/4000°K, 2160 lm, IP23		ks	24	1 032	24 767
H1b	CBL151-16-4K	Vestav.sv., LED 15.7W/4000°K, 1510 lm, IP23		ks	12	727	8 724
H1N	CBL204-20-4K	Vestav.sv., LED 19.7W/4000°K, 2160 lm, IP23		ks	3	1 032	3 096
H1N	960110709	Nouzový modul pro LED do 25W		ks	3	2 483	7 450
N1	DRM180L	Nouz.sv., přisaz., LED, IP42		ks	22	843	18 539
N1	PIKTOGRAM	piktogram-směr šipky nutno upřesnit		ks	22	227	5 003
N2	ST308/1	Nouz.sv., přisaz., 8W/1 h., IP65		ks	4	702	2 808
N2	PIKTOGRAM	piktogram - směr šipky nutno upřesnit		ks	4	230	921
N5b	50010	Sv.nouz.přisaz., LED, 2W, 5000K, 250lm, IP65/ IP20		ks	28	1 511	42 302
N5V	50911	Sv.nou.vestav., LED, 2W, 5000K, 260lm, IP65/ IP20,		ks	10	1 511	15 108
						0	
Závěsná sada A1,A3,C2,C3,C4,C7 ,C8,C9,E5,B1,C4c,F A1,G1				kpl.	1	87 253	87 253
						0	
A1,A1N,C3,FA1	FQ 49W/840 HO	Zářivka lineární T5		ks	54	69	3 732
A3,A3N	FH 35W/840 HE	Zářivka lineární T5		ks	7	69	484
C7,C8	L 36W/840	Zářivka lineární T8		ks	22	58	1 282
B1,B2,A1	L27204-CS	LED zdroj 20W/4000°K, 2452lm, E27		ks	153	538	82 316
B3	L27304-CS	LED zdroj 30W/4000°K, 3000lm, E27		ks	25	619	15 483
C2B,C2V,C9,B1,B1N	FQ 54W/840 HO	Zářivka lineární T5		ks	257	66	17 066
C2A	FQ 39W/840 HO	Zářivka lineární T5		ks	2	99	198
E5	FQ 80W/840 HO	Zářivka lineární T5		ks	14	69	968
C4,C4b,C4c	LUX D/E 18W/840	Zářivka kompaktní		ks	232	99	22 952
G1,C4c,C4d	LUX D/E 26W/840	Zářivka kompaktní		ks	52	99	5 144
		Recyklační poplatky:			1	11 548	11 548

celkem (bez DPH)

0

VRN

% 8,6

0

0

0

NÁZEV AKCE:

„VŠPJ – Výstavba výukového centra“

Smlouva:

Smlouva o dílo ze dne 20. 4. 2018, Dodatek č. 1 ze dne 5. 12. 2018, Dodatek č. 2 ze dne 18. 12. 2018, Dodatek č. 3 ze dne 27. 5. 2019, Dodatek č. 4 ze dne 27. 5. 2019

Objednatel:

Vysoká škola polytechnická Jihlava, Tolstého 16, 586 01 Jihlava

Zhotovitel:

Podzimek a synové s.r.o., Váňovská 528, 589 01 Třešť

Změnový list č. 61

Datum: 17. 9. 2019

POPIS ZMĚNY: Plechové dveře

Výkaz výměr chybně uvádí položku 2x D.08. Tato položka je dle tabulek pouze 1x. Položka D.03 – 1ks a D.18 – 1ks ve výkazu chybí.

Jedná se o uznatelné vícepráce, které zhotovitel nemohl předpokládat.

VLIV NA CENU DÍLA: ANO/NE

CENA bez DPH 29 264,00 Kč

VLIV NA TERMÍN DOKONČENÍ: ANO/NE

JINÉ VLIVY (NA ZMĚNU PD APOD.): ANO/NE

PŘÍLOHY:

1. Položkový rozpočet

Podpis zhotovitele:

Datum:

Vyjádření projektanta:

Datum:

Vyjádření TDI:

Datum:

Vyjádření objednatele:

Datum:

DOPOŘUCENÍ OBJEDNATELI ODSOUHLASIT

ROZPOČET

Stavba: VŠPJ
Objekt: Plechové dveře NoP

D_1.1: Architektonicko-stavební řešení 29 264

767: Konstrukce zámečnické 26 947

139.	SP	D03	D+M Prvek D.03 Plechové dveře vnitřní jednokřídlé plné dveře s nadsvětlikem 800x2540+600mm, nerez mřížka, P1	ks	1,0	25 564,00	25 564
142.	SP	D08	D+M Prvek D.08 Plechové dveře požární vnitřní jednokřídlé plné dveře EW15/DP1C; 800x2830mm; L1	ks	- 1,0	41 340,00	- 41 340
148.a	SP	D18	D+M Prvek D.18 Plechové dveře vnitřní požární jednokřídlé plné EW30DP1-C; 800x3140mm; L1	ks	1,0	42 723,00	42 723
VRN							2 317
	SP	VRN	Vedlejší rozpočtové náklady	%	8,6	26 947,00	2 317

NÁZEV AKCE:

„VŠPJ – Výstavba výukového centra“

Smlouva:	Smlouva o dílo ze dne 20. 4. 2018, Dodatek č. 1 ze dne 5. 12. 2018, Dodatek č. 2 ze dne 18. 12. 2018, Dodatek č. 3 ze dne 27. 5. 2019, Dodatek č. 4 ze dne 27. 5. 2019
Objednatel:	Vysoká škola polytechnická Jihlava, Tolstého 16, 586 01 Jihlava
Zhotovitel:	Podzimek a synové s.r.o., Váňovská 528, 589 01 Třešť

Změnový list č. 62

Datum: 18. 9. 2019

POPIS ZMĚNY: Komunikace

- 1) Po upřesnění a požadavku GP a investora došlo ke změně dlažeb okapového chodníku a skutečné množství kamenné dlažby bylo větší než uvažoval výkaz výměr.

Jedná se o uznatelné vícepráce, které zhotovitel nemohl předpokládat.

VLIV NA CENU DÍLA: ANO/NE

CENA bez DPH 92 778,00 Kč

VLIV NA TERMÍN DOKONČENÍ: ANO/NE

JINÉ VLIVY (NA ZMĚNU PD APOD.): ANO/NE

PŘÍLOHY:

1. Položkový rozpočet
2. Návrh GP

Podpis zhotovitele:

Datum: 23.9.2019

Vyjádření projektanta:

Datum: 10. 10. 2019

Vyjádření TDI:

DOPORUČENÍ OBJEDNATELI ODSOUHLASIT

Datum: 17.10.2019

Vyjádření objednatele:

Datum: 8. 11. 2019

Poř. Typ	Kód	Popis	MJ	Výměra	Jedn. cena	Cena
----------	-----	-------	----	--------	------------	------

SO 03: Komunikace a zpevněné plochy

92 778

005: Komunikace

84 188

54.	SP	596811220	Kladení betonové dlažby komunikací pro pěší do lože z kameniva vel do 0,25 m2 plochy do 50 m2	m2	- 39,05	199,44	- 7 788
55.	H	59245601	Dlažba desková betonová 50x50x5 cm šedá	m2	- 41,003	151,47	- 6 211
57.	SP	564752111	Podklad z vibrovaného štěrku VŠ tl 150 mm	m2	- 39,223	210,00	- 8 237
58.	SP	591411111	Kladení dlažby z mozaiky jednobarevné komunikací pro pěší lože z kameniva	m2	- 71,723	300,00	- 21 517
59.	H	58380110	Kostka dlažební drobná, žula, I.jakost, velikost 10 cm	t	56,129	2 220,00	124 606
47.	SP	564851111	Podklad ze štěrku SD tl 150 mm	m2	39,223	85,00	3 334

099: Přesun hmot HSV


1 243

69.	SP	998223011	Přesun hmot pro pozemní komunikace s krytem dlážděným	t	31,069	40,00	1 243
-----	----	-----------	---	---	--------	-------	-------

VRN

7 347

		VRN	Vedlejší rozpočtové náklady	%	8,60	85 430,71	7 347
--	--	-----	-----------------------------	---	------	-----------	-------

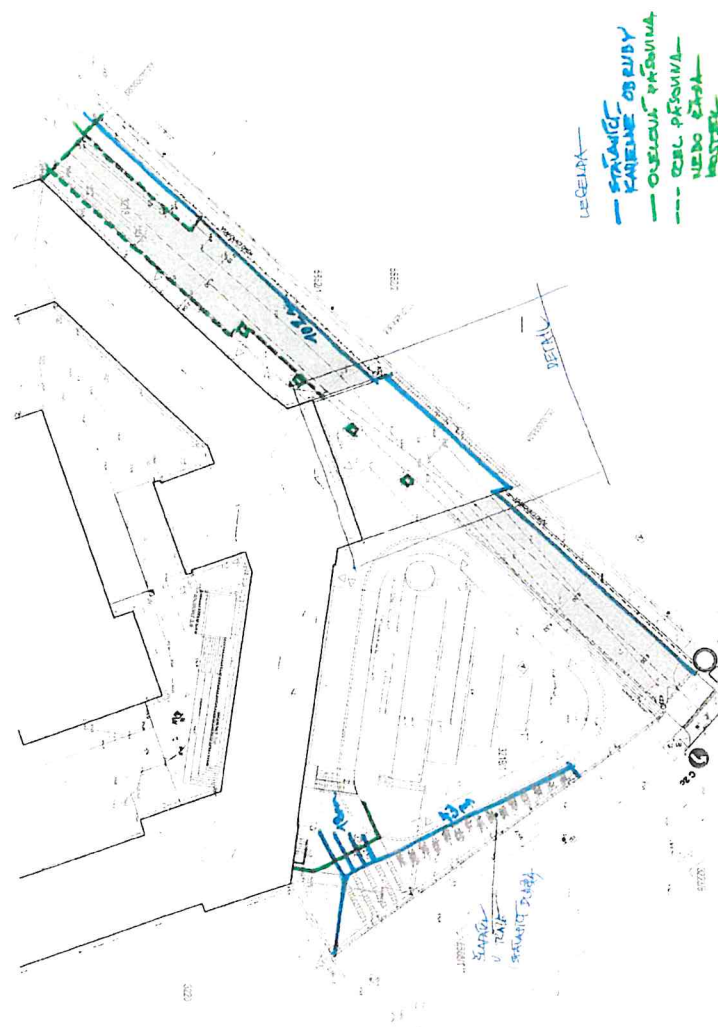

NÁZEV AKCE:

„VŠPJ – Výstavba výukového centra“

Smlouva:

Smlouva o dílo ze dne 20. 4. 2018, Dodatek č. 1 ze dne 5. 12. 2018, Dodatek č. 2 ze dne 18. 12. 2018, Dodatek č. 3 ze dne 27. 5. 2019, Dodatek č. 4 ze dne 27. 5. 2019

Objednatel:

Vysoká škola polytechnická Jihlava, Tolstého 16, 586 01 Jihlava

Zhotovitel:

Podzimek a synové s.r.o., Váňovská 528, 589 01 Třešť

Změnový list č. 64

Datum: 18. 9. 2019

POPIS ZMĚNY: Držák skleněného zábradlí

Dokumentace neřeší uchycení skleněného zábradlí v rovině střechy. Je nutné provést podkonstrukci.

Jedná se o uznatelné vícepráce, které zhotovitel nemohl předpokládat.

VLIV NA CENU DÍLA: ANO/NE

CENA bez DPH 35 486,00 Kč

VLIV NA TERMÍN DOKONČENÍ: ANO/NE

JINÉ VLIVY (NA ZMĚNU PD APOD.): ANO/NE

PŘÍLOHY:

1. Položkový rozpočet
2. Návrh kotvení

Podpis zhotovitele:

Datum: 23. 9. 2019

Vyjádření projektanta:

Datum: 18. 10. 2019

Vyjádření TDI:

DOPORUČENÍ OBJEDNATELI ODPOVÍDÁ

Datum: 17. 10. 2019

Vyjádření objednatele:

Datum: 8. 11. 2019

ROZPOČET

Stavba: VŠPJ

Objekt: Ocelová konstrukce - držák skleněného zábradlí

D_1.1: Architektonicko-stavební řešení


35 486

767: Konstrukce zámečnické

32 676

	URS	767995116	Montáž atypických zámečnických konstrukcí hmotnosti do 250 kg	kg	400,0	30,10	12 040
	SP		Dodávka atypických zámečnických konstrukcí	ks	2,0	10 318,00	20 636
			VRN				2 810
	SP	VRN	Vedlejší rozpočtové náklady	%	8,6	32 676,00	2 810

Ocelová podkonstrukce pro zábradlí 1:25

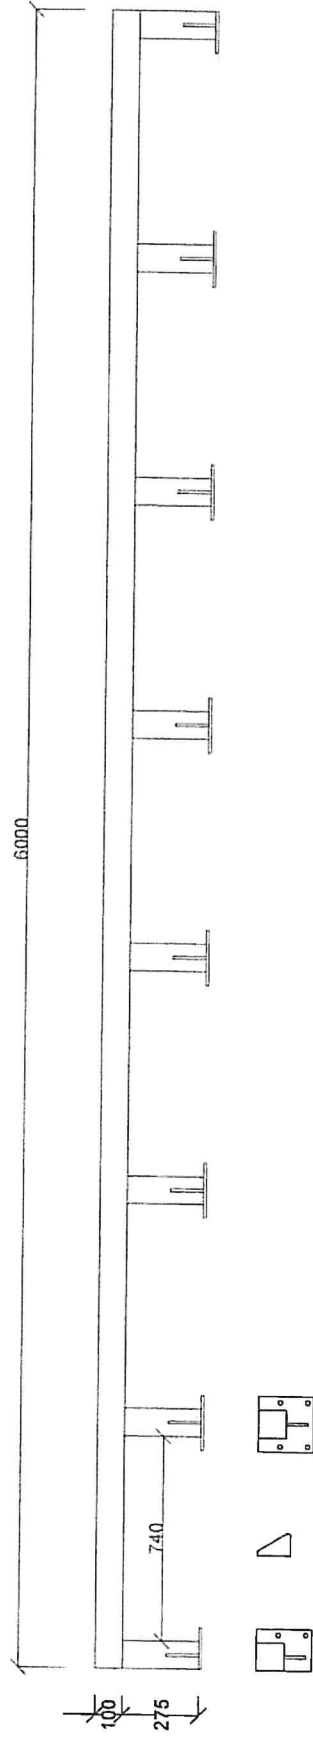

NÁZEV AKCE:

„VŠPJ – Výstavba výukového centra“

Smlouva:

Smlouva o dílo ze dne 20. 4. 2018, Dodatek č. 1 ze dne 5. 12. 2018, Dodatek č. 2 ze dne 18. 12. 2018, Dodatek č. 3 ze dne 27. 5. 2019, Dodatek č. 4 ze dne 27. 5. 2019, Dodatek č. 5 ze dne 20. 9. 2019

Objednatel:

Zhotovitel:

Vysoká škola polytechnická Jihlava, Tolstého 16, 586 01 Jihlava
Podzimek a synové s.r.o., Váňovská 528, 589 01 Třešť

Změnový list č. 65

Datum: 7. 10. 2019

POPIS ZMĚNY: Sedačky - aula

Dokumentace pro výběr zhotovitele řeší pouze provedení typové sedačky. Ostatní atypické výrobky nebyly předmětem díla.

Jedná se o uznatelné vícepráce, které zhotovitel nemohl předpokládat.

VLIV NA CENU DÍLA: ANO/NE

CENA bez DPH 307 968,00 Kč

VLIV NA TERMÍN DOKONČENÍ: ANO/NE

JINÉ VLIVY (NA ZMĚNU PD APOD.): ANO/NE

PŘÍLOHY:

1. Položkový rozpočet

Podpis zhotovitele:

Datum: 7.10.2019

Vyjádření projektanta:

Datum: 16. 10. 2019

Vyjádření TDI:

DOZHODNUTÍ OBJEDNATELE AKCEPTUJI

Datum: 17.10.2019

Vyjádření objednatele:

Datum: 8. 11. 2019

ROZPOČET

Stavba: VŠPJ

Objekt: Sedačky - posluchárna

D_1.1: Architektonicko-stavební řešení

307 968

766: Konstrukce truhlářské

283 580

119.	SP	T02	D+M Prvek T.02 Sedačka se sklopným pultem, sklopným sedákem a područkami; rozměr cca půdorysně 600/900mm, osová vzdálenost 600mm	ks	18,0	7 620,00	137 160
	SP		Přídavný krycí panel bočních míst	ks	48,0	2 540,00	121 920
			Nultá přední sedačka	ks	7,0	3 500,00	24 500
VRN							24 388
	SP	VRN	Vedlejší rozpočtové náklady	%	8,6	283 580,00	24 388

NÁZEV AKCE:

„VŠPJ – Výstavba výukového centra“

Smlouva:

Smlouva o dílo ze dne 20. 4. 2018, Dodatek č. 1 ze dne 5. 12. 2018, Dodatek č. 2 ze dne 18. 12. 2018, Dodatek č. 3 ze dne 27. 5. 2019, Dodatek č. 4 ze dne 27. 5. 2019, Dodatek č. 5 ze dne 20. 9. 2019

Objednatel:

Vysoká škola polytechnická Jihlava, Tolstého 16, 586 01 Jihlava

Zhotovitel:

Podzimek a synové s.r.o., Váňovská 528, 589 01 Třešť

Změnový list č. 66

Datum: 7. 10. 2019

POPIS ZMĚNY: Screenové rolety

Dokumentace řešila provedení screenových rolet před dveřmi na aule. Dle PBŘ tyto rolety nesmí být na místě možných úniků. Pod střešním světlíkem nesmí být rolety provedeny z důvodu osazení klapky ZOKT.

Jedná se o uznatelné méněpráce, které zhotovitel nemohl předpokládat.

VLIV NA CENU DÍLA: ANO/NE

CENA bez DPH -145 739,00 Kč

VLIV NA TERMÍN DOKONČENÍ: ANO/NE

JINÉ VLIVY (NA ZMĚNU PD APOD.): ANO/NE

PŘÍLOHY:

1. Položkový rozpočet

Podpis zhotovitele:

Datum: 7.10.2019

Vyjádření projektanta:

Datum: 18.10.2019

Vyjádření TDI:

ROZHODNUTÍ OBJEDNATELE AKCEPTUJI

Datum: 17.10.2019

Vyjádření objednatele:

Datum: 8. 11. 2019

ROZPOČET

Stavba: VŠPJ

Objekt: Sedačky - posluchárna

D_1.1: Architektonicko-stavební řešení

- 145 739

766: Konstrukce truhlářské

- 134 198

174.	SP	OV30	D+M Prvek OV.30 Vnitřní stínění - světlíky pro ZOKT	ks	- 1,0	94 730,43	- 94 730
166.	SP	OV20	D+M Prvek OV.20 Vnitřní stínění - okna na terasu, screenové rolety motorické na lanka; výška 2720, 10xmotor	m	- 3,6	3 911,96	- 14 083
167.	SP	OV22	D+M Prvek OV.22 Vnitřní stínění - okna 1NP, screenové rolety motorické na lanka; výška 2880mm, 14x motor	m	- 8,0	3 173,11	- 25 385
			VRN				- 11 541
	SP	VRN	Vedlejší rozpočtové náklady	%	8,6	- 134 198,37	- 11 541

NÁZEV AKCE:

„VŠPJ – Výstavba výukového centra“

Smlouva:

Smlouva o dílo ze dne 20. 4. 2018, Dodatek č. 1 ze dne 5. 12. 2018, Dodatek č. 2 ze dne 18. 12. 2018, Dodatek č. 3 ze dne 27. 5. 2019, Dodatek č. 4 ze dne 27. 5. 2019, Dodatek č. 5 ze dne 20. 9. 2019

Objednatel:

Zhotovitel:

Vysoká škola polytechnická Jihlava, Tolstého 16, 586 01 Jihlava
Podzimek a synové s.r.o., Váňovská 528, 589 01 Třešť

Změnový list č. 67

Datum: 17. 10. 2019

POPIS ZMĚNY: Plechové dveře – samozavírače, zástrče, koordinátor – D.07, OV.04

Dokumentace řešila osazení pouze jednoho samozavírače. Z důvodu průchodu a zavření dveří, musí být požární dveře doplněny o požární samozavírač a koordinátor.

Jedná se o uznatelné vícepráce, které zhotovitel nemohl předpokládat.

VLIV NA CENU DÍLA: ANO/NE

CENA bez DPH 15 899,00 Kč

VLIV NA TERMÍN DOKONČENÍ: ANO/NE

JINÉ VLIVY (NA ZMĚNU PD APOD.): ANO/NE

PŘÍLOHY:

1. Položkový rozpočet

Podpis zhotovitele:

Datum: 17.10.2019

Vyjádření projektanta:

Datum: 5. 11. 2019

Vyjádření TDI:

DOPORUČUJI OBJEDNATELI ODSOULASIT

Datum: 4.11.2019

Vyjádření objednatele:

Datum: 8. 11. 2019

ROZPOČET

Stavba: VŠPJ

Objekt: Plechové dveře - samozavírače

D_1.1: Architektonicko-stavební řešení

15 899

767: Konstrukce zámečnické

14 640

141.	SP	D.07	automatická zástrč Cisa , koordinátor otvírání, samozavírač DC 700 s kluznou lištou	ks	1,0	11 063,00	11 063
	URS	742210241	Montáž dveřního koordinátoru s post.zavíráním dvoukř. Dveří	ks	1,0	1 060,00	1 060
	URS	766660717	Montáž dveřního samozavírače na ocel.zárubeň	ks	1,0	224,00	224
	URS	766660727	Montáž dveřního kování - zástrč	ks	2,0	133,00	266
152.	SP	OV.04	automatická zástrč Cisa	ks	1,0	2 027,00	2 027
VRN							1 259
	SP	VRN	Vedlejší rozpočtové náklady	%	8,6	14 640,00	1 259

NÁZEV AKCE:

„VŠPJ – Výstavba výukového centra“

Smlouva:	Smlouva o dílo ze dne 20. 4. 2018, Dodatek č. 1 ze dne 5. 12. 2018, Dodatek č. 2 ze dne 18. 12. 2018, Dodatek č. 3 ze dne 27. 5. 2019, Dodatek č. 4 ze dne 27. 5. 2019, Dodatek č. 5 ze dne 20. 9. 2019
Objednatel:	Vysoká škola polytechnická Jihlava, Tolstého 16, 586 01 Jihlava
Zhotovitel:	Podzimek a synové s.r.o., Váňovská 528, 589 01 Třešť

Změnový list č. 68

Datum: 17. 10. 2019

POPIS ZMĚNY: Skleněné zábradlí Z.04 a Z.22 - rozšíření

Dle požadavků GP dojde k rozšíření skleněného zábradlí na aule.

Jedná se o uznatelné vícepráce, které zhotovitel nemohl předpokládat.

VLIV NA CENU DÍLA: ANO/NE

CENA bez DPH 229 262,00 Kč

VLIV NA TERMÍN DOKONČENÍ: ANO/NE

JINÉ VLIVY (NA ZMĚNU PD APOD.): ANO/NE

PŘÍLOHY:

1. Položkový rozpočet
2. Vizualizace

Podpis zhotovitele:

Datum: 22.10.2019

Vyjádření projektanta:

Datum: 5. 11. 2019

Vyjádření TDI: AKCEPTUJI ROZHODNUTÍ OBJEDNATELE
ODCHÝLENE OD PD, DOPORUČUJI ODSOUHLASIT

Datum: 14.11.2019

Vyjádření objednatele:

Datum: 8. 11. 2019

ROZPOČET

Stavba: VŠPJ

Objekt: Skleněné zábradlí - rozšíření

D_1.1: Architektonicko-stavební řešení

229 262

767: Konstrukce zámečnické


211 107


	SP	Z.04a	D+M Prvek Z.04 Skleněné zábradlí z bezpečnostního skla - rozšíření	ks	2,0	43 032,00	86 064
	SP	Z.22a	D+M Prvek Z.22 Skleněné zábradlí z bezpečnostního skla - rozšíření	m	32,5	3 732,00	121 290
193.	SP	998767203	Přesun hmot procentní pro zámečnické konstrukce v objektech v do 24 m	%	1,81	2 073,54	3 753


VRN


18 155


	SP	VRN	Vedlejší rozpočtové náklady	%	8,6	211 107,11	18 155
--	----	-----	-----------------------------	---	-----	------------	--------

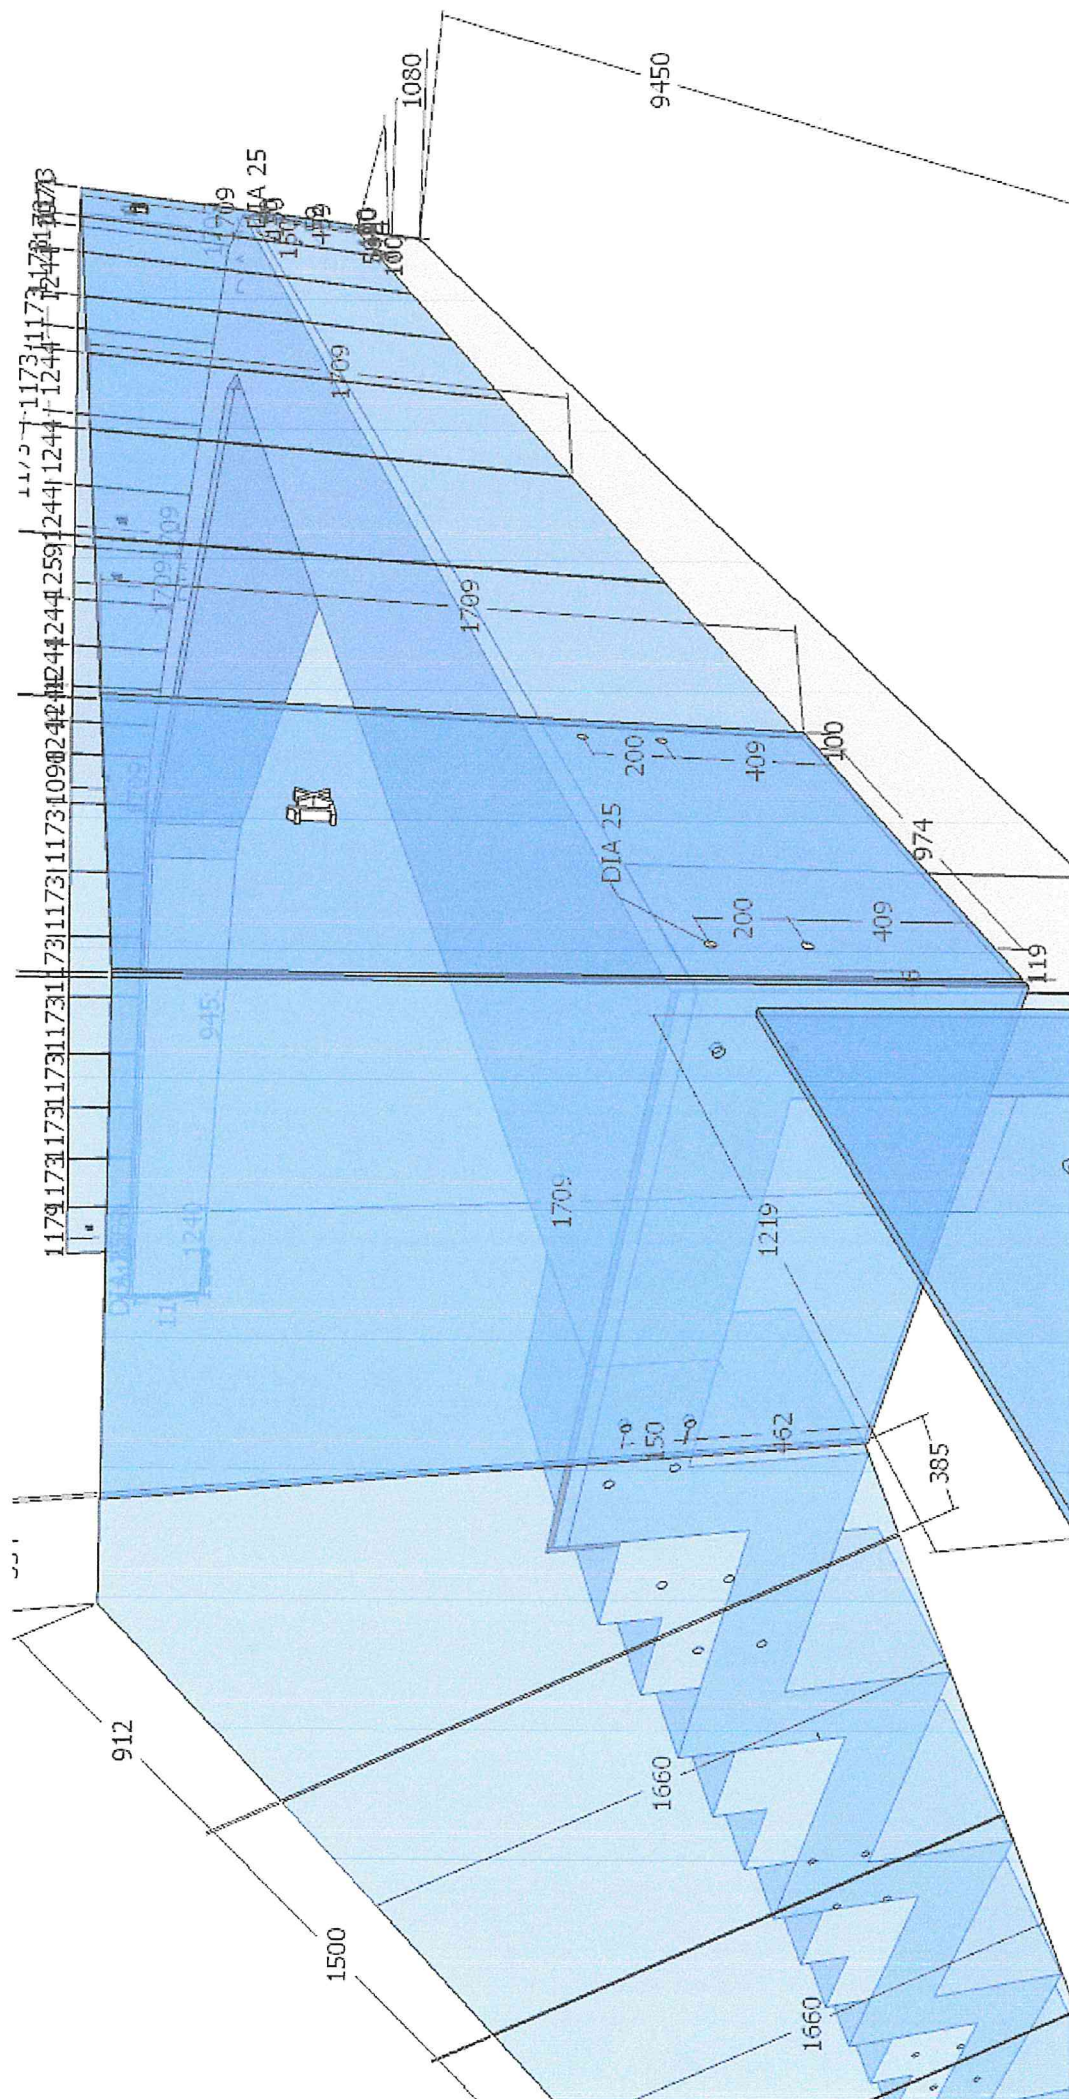

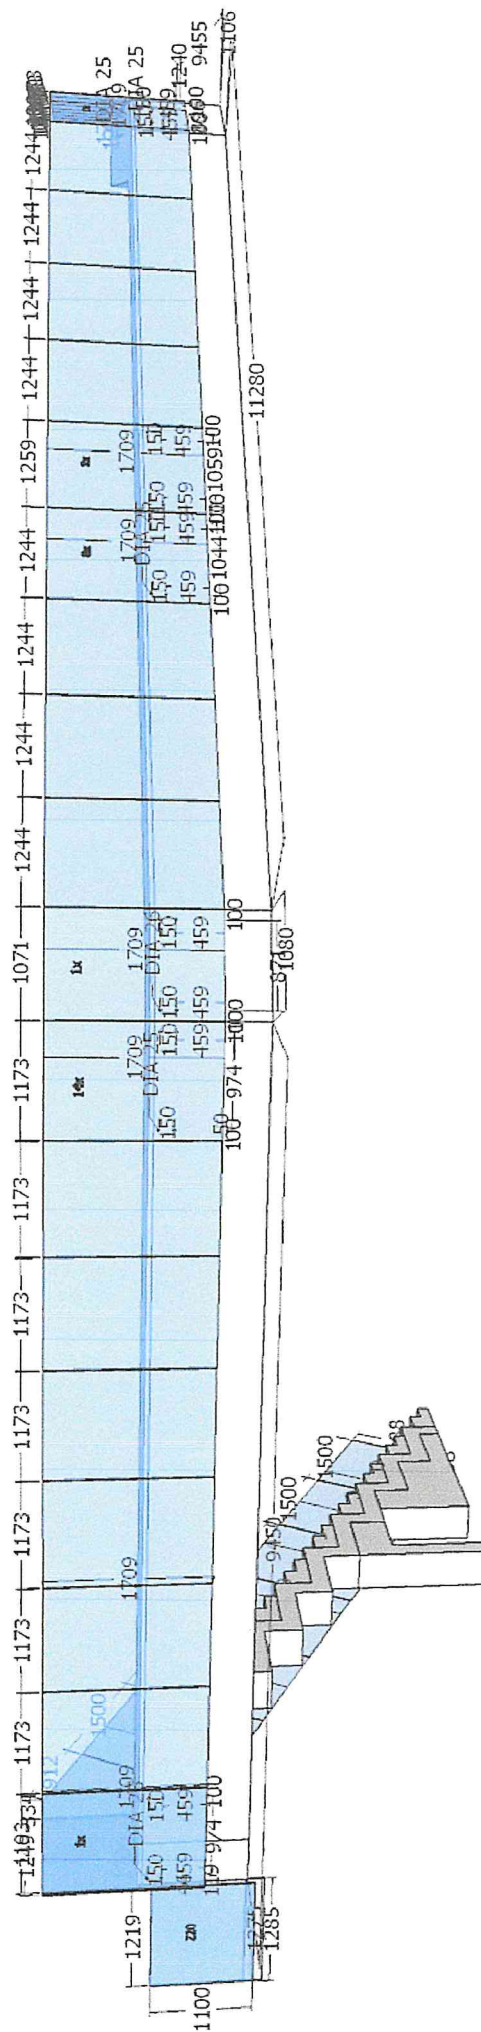

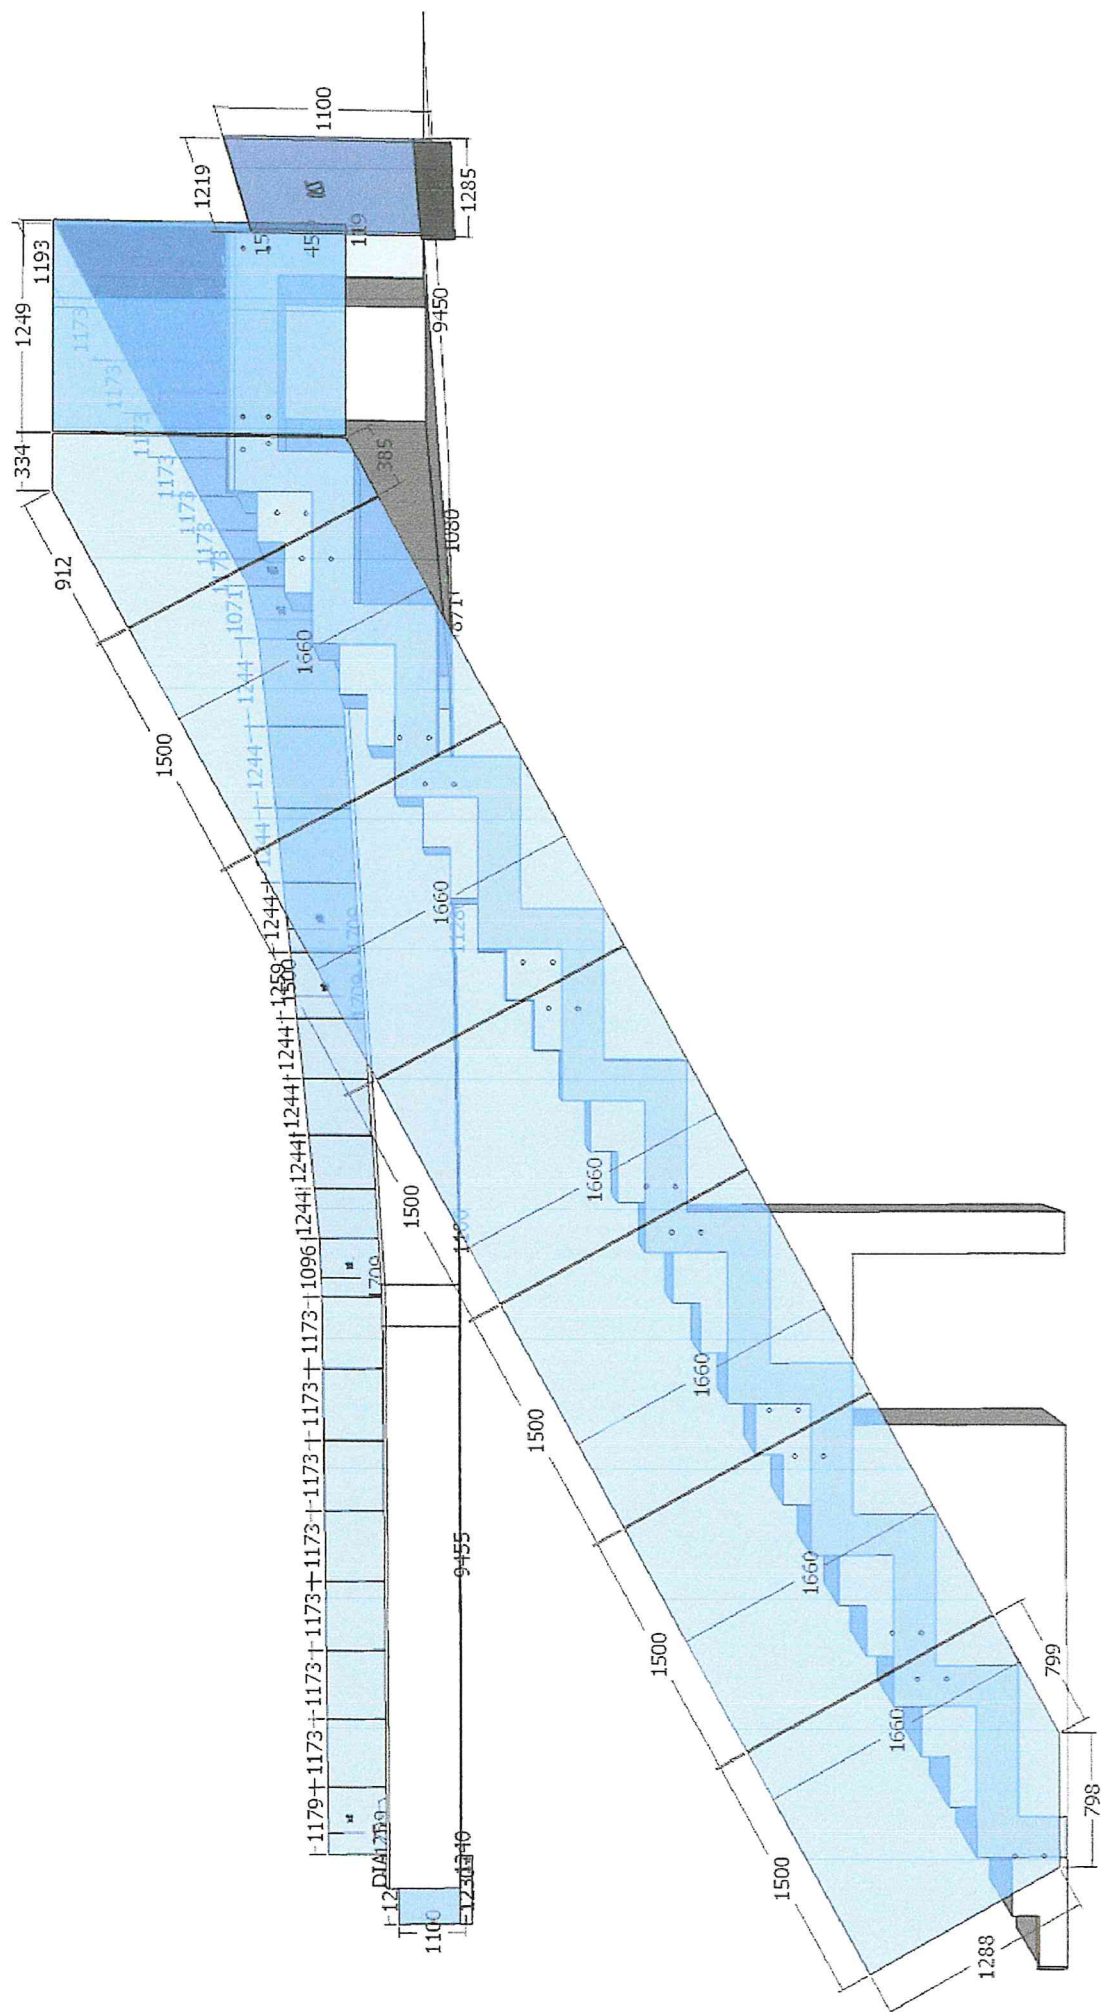

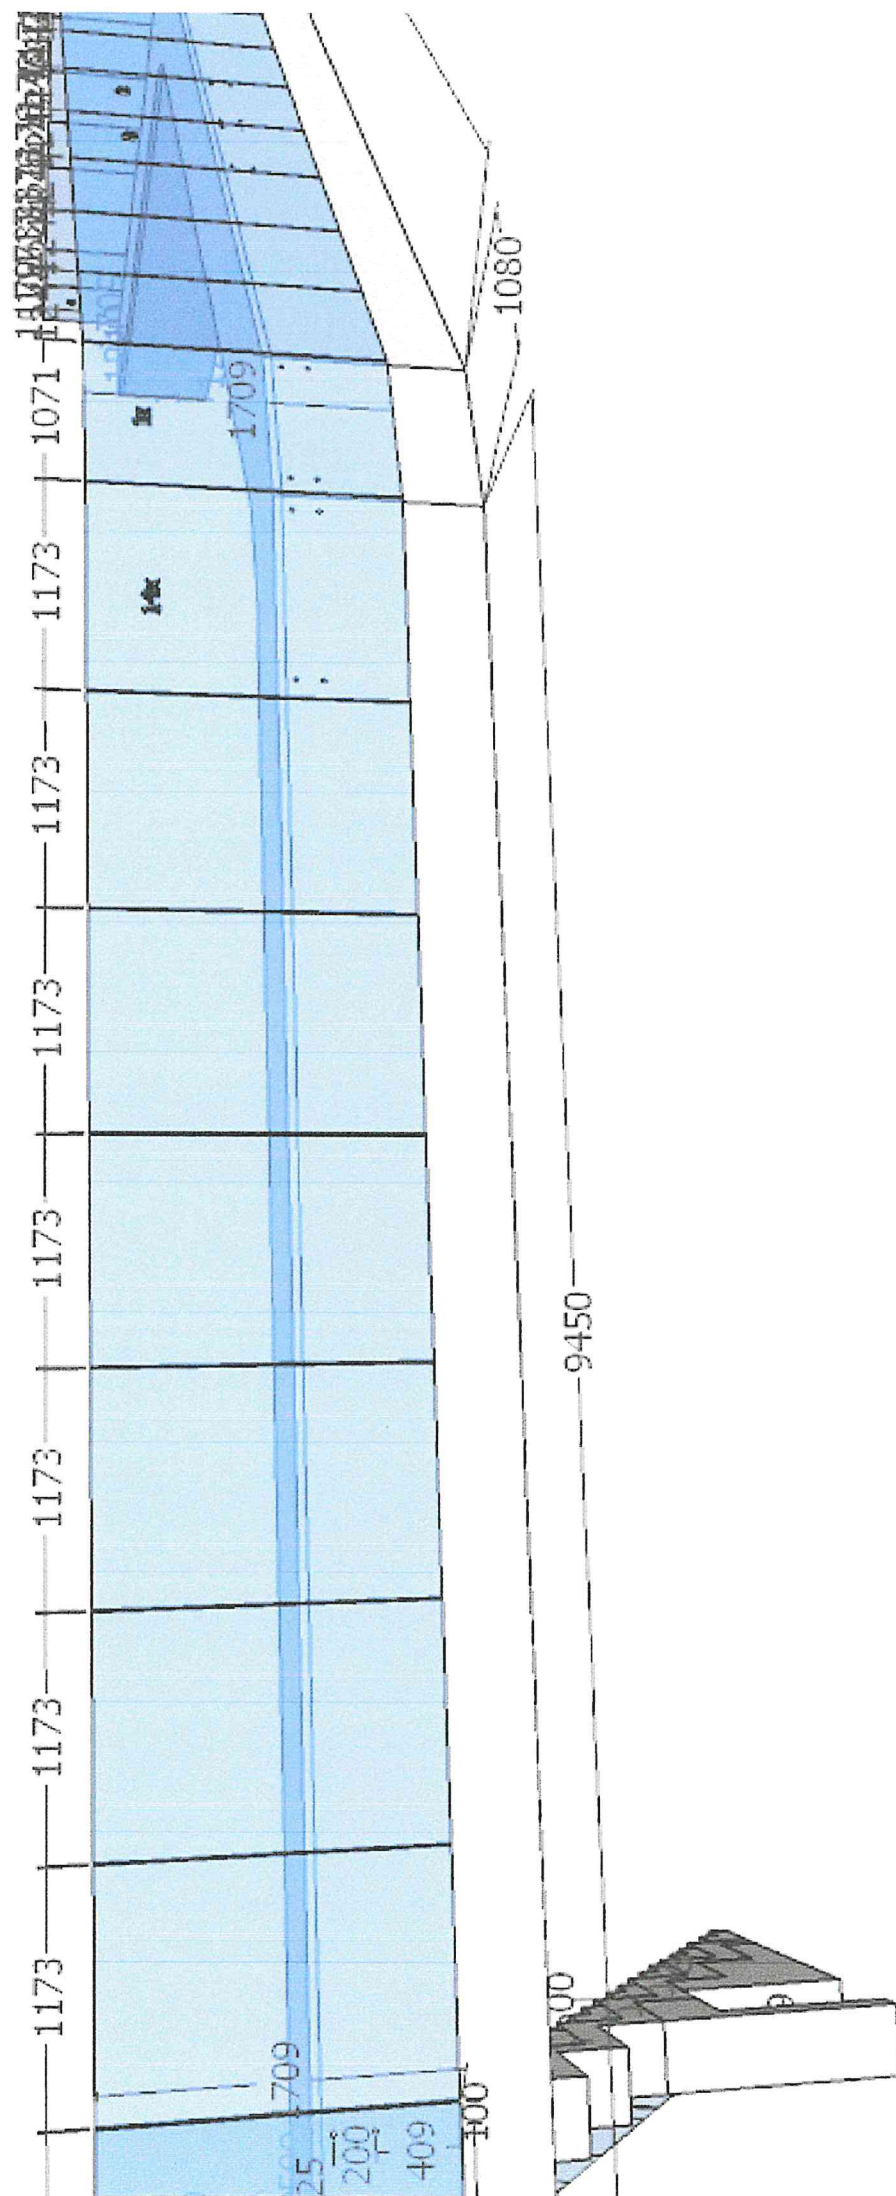

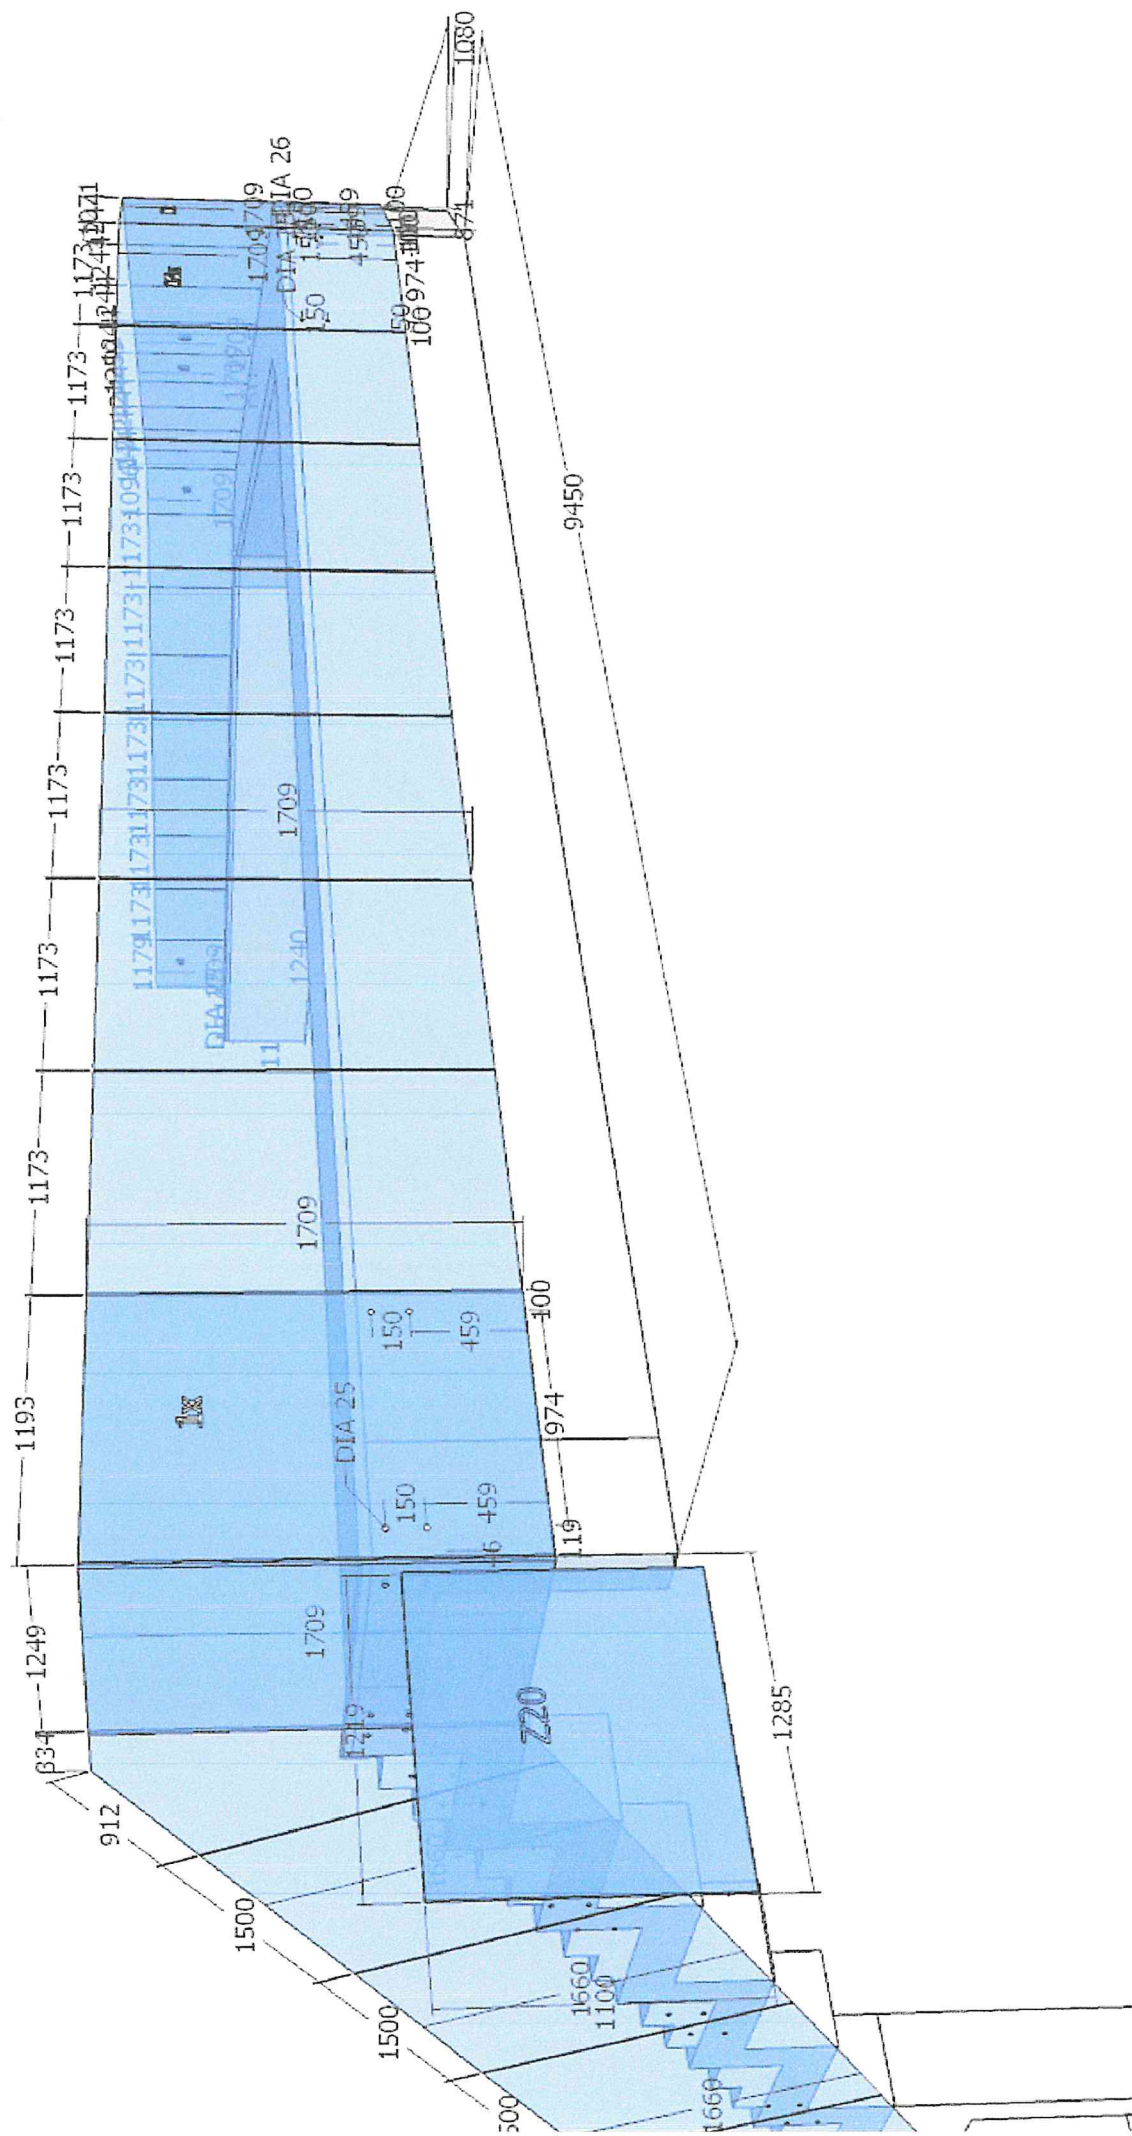

NÁZEV AKCE:

„VŠPJ – Výstavba výukového centra“

Smlouva:

Smlouva o dílo ze dne 20. 4. 2018, Dodatek č. 1 ze dne 5. 12. 2018, Dodatek č. 2 ze dne 18. 12. 2018, Dodatek č. 3 ze dne 27. 5. 2019, Dodatek č. 4 ze dne 27. 5. 2019, Dodatek č. 5 ze dne 20. 9. 2019

Objednatel:

Vysoká škola polytechnická Jihlava, Tolstého 16, 586 01 Jihlava

Zhotovitel:

Podzimek a synové s.r.o., Váňovská 528, 589 01 Třešť

Změnový list č. 70

Datum: 17. 10. 2019

POPIS ZMĚNY: Kotvení XPS

Ve výkazu výměr uvedená chybně položka celoplošného lepení XPS, změněno na bodové lepení.

Jedná se o uznatelné méněpráce, které zhotovitel nemohl předpokládat.

VLIV NA CENU DÍLA: ANO/NE

CENA bez DPH -13 863,00 Kč

VLIV NA TERMÍN DOKONČENÍ: ANO/NE

JINÉ VLIVY (NA ZMĚNU PD APOD.): ANO/NE

PŘÍLOHY:

1. Položkový rozpočet

Podpis zhotovitele:

Datum: 17. 10. 2019

Vyjádření projektanta:

Datum: 5. 11. 2019

Vyjádření TDI:

DOPORUČENÍ OBJEDNATELI ODSOUHLASIT

Datum: 4. 11. 2019

Vyjádření objednatele:

Datum: 8. 11. 2019

ROZPOČET

Stavba: VŠPJ
Objekt: Kotvení XPS

D_1.1: Architektonicko-stavební řešení

- 13 863

713: Izolace tepelné

- 61 519

220.	SP	713131141	Montáž izolace tepelné stěn a základů lepením celoplošně rohoží, pásů, dílců, desek	m2	- 37,13	151,42	- 5 622
81.	SP	713131141	Montáž izolace tepelné stěn a základů lepením celoplošně rohoží, pásů, dílců, desek	m2	- 369,15	151,42	- 55 897

713: Izolace tepelné

48 754

220.	SP	713131145	Montáž izolace tepelné stěn a základů lepením bodově rohoží, pásů, dílců, desek	m2	37,13	120,00	4 456
81.	SP	713131145	Montáž izolace tepelné stěn a základů lepením bodově rohoží, pásů, dílců, desek	m2	369,15	120,00	44 298

VRN

- 1 098

	SP	VRN	Vedlejší rozpočtové náklady	%	8,6	- 12 765,00	- 1 098
--	----	-----	-----------------------------	---	-----	-------------	---------

NÁZEV AKCE:

„VŠPJ – Výstavba výukového centra“

Smlouva:

Smlouva o dílo ze dne 20. 4. 2018, Dodatek č. 1 ze dne 5. 12. 2018, Dodatek č. 2 ze dne 18. 12. 2018, Dodatek č. 3 ze dne 27. 5. 2019, Dodatek č. 4 ze dne 27. 5. 2019, Dodatek č. 5 ze dne 20. 9. 2019

Objednatel:

Zhotovitel:

Vysoká škola polytechnická Jihlava, Tolstého 16, 586 01 Jihlava

Podzimek a synové s.r.o., Váňovská 528, 589 01 Třešť

Změnový list č. 71

Datum: 17. 10. 2019

POPIS ZMĚNY: Sanace pláňe

Ve výkazu výměr uvedená chybně výměra. Opraveno dle skutečnosti.

Jedná se o uznatelné méněpráce, které zhotovitel nemohl předpokládat.

VLIV NA CENU DÍLA: ANO/NE

CENA bez DPH -120 672,00 Kč

VLIV NA TERMÍN DOKONČENÍ: ANO/NE

JINÉ VLIVY (NA ZMĚNU PD APOD.): ANO/NE

PŘÍLOHY:

1. Položkový rozpočet

Podpis zhotovitele:

Datum: 17.10.2019

Vyjádření projektanta:

Datum: 5. 11. 2019

Vyjádření TDI:

DOPORUČENÍ OBJEDNATELI ODSOUHLASIT

Datum: 4.11.2019

Vyjádření objednatele:

Datum: 8. 11. 2019

Sanace pláň

Poř.	Typ	Kód	Popis	MJ	Výměra bez ztr.	Jedn. cena	Cena
D_1.1: Architektonicko-stavební řešení							- 120 672
001: Zemní práce							- 111 116
4.	SP	131301103	Hloubení jam nezapažených v hornině tř. 4 objemu do 5000 m3 500,62m2*0,2=100,124 ZL5 113,02-100,124=13,02	m3	- 13,02 - 13,02	174,00	- 2 265
15.	SP	161101103	Svislé přemístění výkopku z horniny tř. 1 až 4 hl výkopu do 6 m 500,62m2*0,2=100,124 ZL5 113,02-100,124=13,02	m3	- 13,02 - 13,02	255,00	- 3 320
21.	SP	171201201	Uložení sypaniny na skládky 500,62m2*0,2=100,124 ZL5 113,02-100,124=13,02	m3	- 13,02 - 13,02	12,00	- 156
	SP	162701105	Vodorovné přemístění do 10000 m výkopku/sypaniny z horniny tř. 1 až 4 500,62m2*0,2=100,124 ZL5 113,02-100,124=13,02	m3	- 13,02 - 13,02	230,00	- 2 995
	SP	162701109	Příplatek k vodor. ZKD 1000 m přes 10000 m vlněmu přemístění výkopku/sypaniny z horniny tř. 1 až 4 13,02*3	m3	- 39,06 - 39,06	17,50	- 684
	SP	171201211	Poplatek za uložení odpadu ze sypaniny na skládce (skládkovné) 13,02*1,6	t	- 20,832 - 20,83	130,00	- 2 708
		635111215	Násyp pod podlahy ze šterkodrtě 0-63 se zhutněním 500,62m2*0,2=100,124 ZL5 113,02-100,124=13,02	m3	- 13,02 - 13,02	1 100,00	- 14 322
28.	SP	631311124	Mazanina II do 120 mm z betonu prostého bez zvýšených nároků na prostředí tř. C 16/20 500,62+280,65*0,1=78,12 93,046-78,12=14,926	m3	- 14,926 - 14,926	3 400,00	- 50 748
31.	SP	631362021	Výztuž mazanin svařovanými sítěmi Kari (500,62+280,65)*0,0031*1,15*2=5,57 6,512-5,57=0,942	t	- 0,942 - 0,942	25 500,00	- 24 021
36.	SP	635111242	Násyp pod podlahy z hrubého kameniva 16-63 se zhutněním 500,62+280,65*0,1=78,12 91,315-78,12=13,195	m3	- 13,195 - 13,195	750,00	- 9 896
VRN							- 9 556
		VRN	Vedlejší rozpočtové náklady	m3	8,6	- 111 116,00	- 9 556

NÁZEV AKCE:

„VŠPJ – Výstavba výukového centra“

Smlouva:

Smlouva o dílo ze dne 20. 4. 2018, Dodatek č. 1 ze dne 5. 12. 2018, Dodatek č. 2 ze dne 18. 12. 2018, Dodatek č. 3 ze dne 27. 5. 2019, Dodatek č. 4 ze dne 27. 5. 2019, Dodatek č. 5 ze dne 20. 9. 2019

Objednatel:

Zhotovitel:

Vysoká škola polytechnická Jihlava, Tolstého 16, 586 01 Jihlava
Podzimek a synové s.r.o., Váňovská 528, 589 01 Třešť

Změnový list č. 72

Datum: 17. 10. 2019

POPIS ZMĚNY: Odpočet klempířských parapetů

Dokumentace počítala s provedením plechových parapetů. Po odkrytí stávajících parapetů bylo zjištěno, že se zde nachází zachovalé kamenné parapety.

Jedná se o uznatelné méněpráce, které zhotovitel nemohl předpokládat.

VLIV NA CENU DÍLA: ANO/NE

CENA bez DPH -23 188,00 Kč

VLIV NA TERMÍN DOKONČENÍ: ANO/NE

JINÉ VLIVY (NA ZMĚNU PD APOD.): ANO/NE

PŘÍLOHY:

1. Položkový rozpočet

Podpis zhotovitele:

Datum: 17.10.2019

Vyjádření projektanta:

Datum: 5. 11. 2019

Vyjádření TDI:

PODOBŮVČI OBJEDNATELI ODSOUHLASIT

Datum: 4.11.2019

Vyjádření objednatele:

Datum: 8. 11. 2019

ROZPOČET

Stavba: VŠPJ

Objekt: Odpočet klempířských parapetů-náhrada za kamenné

D_1.1: Architektonicko-stavební řešení

- 23 188

764: Konstrukce klempířské

- 42 519

291.	SP	K12	D+M Prvek K.12 Oplechování okenního parapetu, rš 330mm, tl.0,6mm	bm	- 11,7	414,09	- 4 845
297.	SP	K18	D+M Prvek K.18 Oplechování okenního parapetu, rš 500mm, tl.0,6mm	bm	- 15,0	498,62	- 7 479
279.	SP	K01	D+M Prvek K.01 Oplechování okenního parapetu, rš 400mm, tl.0,6mm	bm	- 44,4	451,80	- 20 060
281.	SP	K03	D+M Prvek K.03 Oplechování okenního parapetu, rš 420mm, tl.0,6mm	bm	- 12,4	457,43	- 5 672
295.	SP	K16	D+M Prvek K.16 Oplechování okenního parapetu, rš 500mm, tl.0,6mm	bm	- 3,6	498,62	- 1 795
298.	SP	K19	D+M Prvek K.19 Oplechování okenního parapetu, rš 500mm, tl.0,6mm	bm	- 4,0	498,62	- 1 994
327.	SP	998764203	Přesun hmot procentní pro konstrukce klempířské v objektech v do 24 m	%	1,61	- 41 846,00	- 674

009: Ostatní konstrukce a práce

21 167

	URS	985131311	Ruční dočištění ploch stěn, rubu kleneb a podlah ocelových kartáčů	m2	38,13	149,00	5 681
	URS	985139112	Příplatek k očištění ploch za plochu do 10 m2 jednotlivě	m2	38,13	23,40	892
	URS	782991115	Spárování kamenných obkladů silikonem	m	91,1	123,00	11 205
	URS	622125111	Vyplnění spár cementovou maltou vnějších stěn z tvámic nebo kamene	m2	38,13	87,00	3 317

187.	SP	998011003	Přesun hmot pro budovy zděné v do 24 m	t	0,268	265,60	71
------	----	-----------	--	---	-------	--------	----

VRN

- 1 836

	SP	VRN	Vedlejší rozpočtové náklady	%	8,6	- 21 352,00	- 1 836
--	----	-----	-----------------------------	---	-----	-------------	---------

NÁZEV AKCE:

„VŠPJ – Výstavba výukového centra“

Smlouva:

Smlouva o dílo ze dne 20. 4. 2018, Dodatek č. 1 ze dne 5. 12. 2018, Dodatek č. 2 ze dne 18. 12. 2018, Dodatek č. 3 ze dne 27. 5. 2019, Dodatek č. 4 ze dne 27. 5. 2019, Dodatek č. 5 ze dne 20. 9. 2019

Objednatel:

Vysoká škola polytechnická Jihlava, Tolstého 16, 586 01 Jihlava

Zhotovitel:

Podzimek a synové s.r.o., Váňovská 528, 589 01 Třešť

Změnový list č. 75

Datum: 17. 10. 2019

POPIS ZMĚNY: Sanační omítka chodba CHÚC

Ve změnovém listu č. 10 bylo uvažováno, že v CHÚC z důvodu kabeláže bude provedena sanační omítka. Došlo k přetrasování kabeláže a změně koncepce dle GP za líčové zdivo a opravu omítek.

Jedná se o uznatelné méněpráce, které zhotovitel nemohl předpokládat.

VLIV NA CENU DÍLA: ANO/NE

CENA bez DPH – 116 724,00 Kč

VLIV NA TERMÍN DOKONČENÍ: ANO/NE

JINÉ VLIVY (NA ZMĚNU PD APOD.): ANO/NE

PŘÍLOHY:

1. Položkový rozpočet

Podpis zhotovitele:

Datum: 17. 10. 2019

Vyjádření projektanta:

Datum: 5. 11. 2019

Vyjádření TDI:

DOPORUČENÍ OBJEDNATELI ODSOUTVŮRIT

Datum: 4. 11. 2019

Vyjádření objednatele:

Datum: 8. 11. 2019

SeK Rekonstrukce severního křídla- sanační omítka chodba CHÚC

ODPOČTY NEPROVÁDĚNÝCH PRACÍ							- 155 945
D_1.1: Architektonicko-stavební řešení							
ZL10	SP	ZL10	Odpočet změnového listu č. 10	kpl.	- 1,0	155 945,00	- 155 945
PŘÍPOČTY VÍCEPRACÍ							48 465
D_1.1: Architektonicko-stavební řešení							
006: Úpravy povrchu							
	SP	62745293R01	Sjednocení povrchu režného zdiva pačkováním maltou MVC s přebroušením dle provedeného vzorku 37,93-2,32-2,3-3-2,15-1,23=26,93*2=53,86	m2	53,86	550,00	29 623
		985131111	Očištění ploch stěn, rubu kleneb a podlah tlakovou vodou 37,93-2,32-2,3-3-2,15-1,23=26,93*2=53,86	m2	53,86	99,50	5 359
160.	SP	978013141	Otlučení vnitřní vápenné nebo vápenocementové omítky stěn v rozsahu do 30 % 37,93-2,32-2,3-3-2,15=30,31*1,4=42,43	m2	42,43	20,23	858
89.	SP	612421331	Oprava vnitřních omítek štukových stěn MV v rozsahu do 30 % 37,93-2,32-2,3-3-2,15=30,31*1,4=42,43	m2	42,43	234,00	9 929
784: Malby							
477.	SP	784221111	Dvojnásobné bílé malby ze směsí za sucha středně otěruvzdorných v místnostech do 3,80 m	m2	42,43	26,00	1 103
480.	SP	784121001	Oškrabání malby v místnostech výšky do 3,80 m	m2	42,43	16,00	679
481.	SP	784121011	Rozmývání podkladu po oškrabání malby v místnostech výšky do 3,80 m	m2	42,43	6,00	255
099: Přesun hmot HSV							
187.	SP	998011003	Přesun hmot pro budovy zděné v do 24 m	t	1,019	265,60	271
190.	SP	997013501	Odvoz suti a vybouraných hmot na skládku nebo meziskládku do 1 km se složením	t	0,437	80,00	35
191.	SP	997013509	Příplatek k odvozu suti a vybouraných hmot na skládku ZKD 1 km přes 1 km	t	2,185	8,00	17
192.	SP	997013803	Poplatek za uložení stavebního odpadu z keramických materiálů na skládce (skládkovné)	t	0,437	350,00	153
194.	SP	997321211	Svislá doprava suti a vybouraných hmot v do 4 m	t	1,437	100,00	144
195.	SP	997321219	Příplatek ZKD v 4 m svislé dopravy suti a vybouraných hmot	t	1,311	30,00	39
VRN							
		VRN	Vedlejší rozpočtové náklady	%	8,6	- 107 480,00	- 9 243
Rozdíl VCP - MNP							- 116 724

NÁZEV AKCE:

„VŠPJ – Výstavba výukového centra“

Smlouva:

Smlouva o dílo ze dne 20. 4. 2018, Dodatek č. 1 ze dne 5. 12. 2018, Dodatek č. 2 ze dne 18. 12. 2018, Dodatek č. 3 ze dne 27. 5. 2019, Dodatek č. 4 ze dne 27. 5. 2019, Dodatek č. 5 ze dne 20. 9. 2019

Objednatel:

Vysoká škola polytechnická Jihlava, Tolstého 16, 586 01 Jihlava

Zhotovitel:

Podzimek a synové s.r.o., Váňovská 528, 589 01 Třešť

Změnový list č. 77

Datum: 17. 10. 2019

POPIS ZMĚNY: Odpočet hydroizolační stěrky

Z důvodu změny povrchu podlah byla vypuštěna hydroizolační stěrka.

Jedná se o uznatelné méněpráce, které zhotovitel nemohl předpokládat.

VLIV NA CENU DÍLA: ANO/NE

CENA bez DPH – 46 913,00 Kč

VLIV NA TERMÍN DOKONČENÍ: ANO/NE

JINÉ VLIVY (NA ZMĚNU PD APOD.): ANO/NE

PŘÍLOHY:

1. Položkový rozpočet

Podpis zhotovitele:

Datum: 21.10.2019

Vyjádření projektanta:

Datum: 5. 11. 2019

Vyjádření TDI:

DOPORUČUJI OBJEDNATELI ODSOUHLASIT

Datum: 4.11.2019

Vyjádření objednatele:

Datum: 8. 11. 2019

ROZPOČET

Stavba: VŠPJ

Objekt: Změna hydroizolační stěrky

D_1.1: Architektonicko-stavební řešení

- 46 913

711: Izolace proti vodě

- 43 198

206.	SP	711193121	Izolace proti zemní vlhkosti na vodorovné ploše těsnicí kaší AQUAFIN 2K	m2	- 167,079	250,00	- 41 770
			m.č. 1P087, 1P086 (2*9,45=18,9m2)		41,65		
			m.č. 1P084 22,75m2				
212.	SP	998711203	Přesun hmot procentní pro izolace proti vodě, vlhkosti a plynům v objektech v do 60 m	%	3,42	- 41 770,00	- 1 429

VRN

- 3 715

	SP	VRN	Vedlejší rozpočtové náklady	%	8,6	- 43 198,00	- 3 715
--	----	-----	-----------------------------	---	-----	-------------	---------

NÁZEV AKCE:

„VŠPJ – Výstavba výukového centra“

Smlouva:

Smlouva o dílo ze dne 20. 4. 2018, Dodatek č. 1 ze dne 5. 12. 2018, Dodatek č. 2 ze dne 18. 12. 2018, Dodatek č. 3 ze dne 27. 5. 2019, Dodatek č. 4 ze dne 27. 5. 2019, Dodatek č. 5 ze dne 20. 9. 2019

Objednatel:

Vysoká škola polytechnická Jihlava, Tolstého 16, 586 01 Jihlava

Zhotovitel:

Podzimek a synové s.r.o., Váňovská 528, 589 01 Třešť

Změnový list č. 78

Datum: 17. 10. 2019

POPIS ZMĚNY: Odpočet základových pasů SeK

Při provádění stropní konstrukce 2. PP bylo zjištěno, že stávající ŽB v kotelně je dostatečně únosná. Z tohoto důvodu nebyly provedeny základové pasy.

Jedná se o uznatelné méněpráce, které zhotovitel nemohl předpokládat.

VLIV NA CENU DÍLA: ANO/NE

CENA bez DPH – 30 164,00 Kč

VLIV NA TERMÍN DOKONČENÍ: ANO/NE

JINÉ VLIVY (NA ZMĚNU PD APOD.): ANO/NE

PŘÍLOHY:

1. Položkový rozpočet

Podpis zhotovitele:

Datum: 21.10.2019

Vyjádření projektanta:

Datum: 5. 11. 2019

Vyjádření TDI:

DOPORUČILI OBJEDNATELI ODSOUTLUKAT

Datum: 4.11.2019

Vyjádření objednatele:

Datum: 8. 11. 2019

ROZPOČET

Stavba: VŠPJ

Objekt: Odpočet základových pasů SeK

D_1.1: Architektonicko-stavební řešení

- 30 164

711: Izolace proti vodě

- 27 775

1.	SP	279113135	Základová zeď tl do 400 mm z tvárníc ztraceného bednění včetně výplně z betonu tř. C 16/20	m2	- 14,27	1 588,94	- 22 674
					14,27		
7.	SP	274315224	Základové pasy z betonu prostého C 16/20	m3	- 0,63	2 920,68	- 1 840
8.	SP	274351215	Zřízení bednění stěn základových pasů	m2	- 2,97	411,52	- 1 222
9.	SP	274351216	Odstranění bednění stěn základových pasů	m2	- 2,97	154,32	- 458
36.	SP	998011003	Přesun hmot pro budovy zděné v do 24 m	t	- 13,166	120,03	- 1 580
VRN							
	SP	VRN	Vedlejší rozpočtové náklady	%	8,6	- 27 775,00	- 2 389

NÁZEV AKCE:

„VŠPJ – Výstavba výukového centra“

Smlouva:

Smlouva o dílo ze dne 20. 4. 2018, Dodatek č. 1 ze dne 5. 12. 2018, Dodatek č. 2 ze dne 18. 12. 2018, Dodatek č. 3 ze dne 27. 5. 2019, Dodatek č. 4 ze dne 27. 5. 2019, Dodatek č. 5 ze dne 20. 9. 2019

Objednatel:

Vysoká škola polytechnická Jihlava, Tolstého 16, 586 01 Jihlava

Zhotovitel:

Podzimek a synové s.r.o., Váňovská 528, 589 01 Třešť

Změnový list č. 81

Datum: 29. 10. 2019

POPIS ZMĚNY: Hydranty

Dokumentace ZTI uvažovala s umístěním pouze jednoho hydrantu na každém patře. Po upřesnění dosahované vzdálenosti hydrantů byly upřesněny pozice a došlo k navýšení počtu.

Jedná se o uznatelné vícepráce, které zhotovitel nemohl předpokládat.

VLIV NA CENU DÍLA: ANO/NE

CENA bez DPH 45 403,00 Kč

VLIV NA TERMÍN DOKONČENÍ: ANO/NE

JINÉ VLIVY (NA ZMĚNU PD APOD.): ANO/NE

PŘÍLOHY:

1. Položkový rozpočet

Podpis zhotovitele:

Datum: 29.10.2019

Vyjádření projektanta:

Datum: 5. 11. 2019

Vyjádření TDI:

DOPORUČENÍ OBJEDNATELE OD SOUHLASU

Datum: 4. 11. 2019

Vyjádření objednatele:

Datum: 8. 11. 2019

ROZPOČET

Stavba: VŠPJ
Objekt: Hydranty

D_1.1: Architektonicko-stavební řešení

45 403

ZTI

41 803

	SP	722254221	Hydrantový systém D25-30	ks	3,0	6 900,00	20 700
	SP	722132118	Potrubí ocel vně/vni pozink D50	m	24,6	690,00	16 974
	SP	998725202	Přesun hmot pro zař. Předměty, výšky do 12m	%	376,74	0,30	113
	URS	974031142	Vysekání rýh ve zdivu cihelném hl do 70 mm š do 70 mm	m	19,6	83,00	1 627
	URS	612135101	Hrubá výplň rýh ve stěnách maltou jakékoli šířky rýhy	m2	6,0	369,00	2 214
187.	SP	998011003	Přesun hmot pro budovy zděné v do 24 m	t	0,24	265,60	64
190.	SP	997013501	Odvoz sutí a vybouraných hmot na skládku nebo meziskládku do 1 km se složením	t	0,176	80,00	14
191.	SP	997013509	Příplatek k odvozu sutí a vybouraných hmot na skládku ZKD 1 km přes 1 km	t	0,88	8,00	7
192.	SP	997013803	Poplatek za uložení stavebního odpadu z keramických materiálů na skládce (skládkovné)	t	0,176	350,00	62
194.	SP	997321211	Svislá doprava sutí a vybouraných hmot v do 4 m	t	0,176	100,00	18
195.	SP	997321219	Příplatek ZKD v 4 m svislé dopravy sutí a vybouraných hmot	t	0,528	30,00	16
			VRN				3 595
		VRN	Vedlejší rozpočtové náklady	%	8,6	41 808,00	3 595

NÁZEV AKCE:

„VŠPJ – Výstavba výukového centra“

Smlouva:

Smlouva o dílo ze dne 20. 4. 2018, Dodatek č. 1 ze dne 5. 12. 2018, Dodatek č. 2 ze dne 18. 12. 2018, Dodatek č. 3 ze dne 27. 5. 2019, Dodatek č. 4 ze dne 27. 5. 2019, Dodatek č. 5 ze dne 20. 9. 2019

Objednatel:

Vysoká škola polytechnická Jihlava, Tolstého 16, 586 01 Jihlava

Zhotovitel:

Podzimek a synové s.r.o., Váňovská 528, 589 01 Třešť

Změnový list č. 82

Datum: 29. 10. 2019

POPIS ZMĚNY: ~~Oplocení~~ **ZAPRÁVIT**

Projektová dokumentace neřeší provedení ~~oplocení~~ **ZAPRÁVIT** v místě anglického dvorku.

Jedná se o uznatelné vícepráce, které zhotovitel nemohl předpokládat.

VLIV NA CENU DÍLA: ANO/NE

CENA bez DPH 12 388,00 Kč

VLIV NA TERMÍN DOKONČENÍ: ANO/NE

JINÉ VLIVY (NA ZMĚNU PD APOD.): ANO/NE

PŘÍLOHY:

1. Položkový rozpočet

Podpis zhotovitele:

Datum: 29.10.2019

Vyjádření projektanta:

Datum: 5. 11. 2019

Vyjádření TDI:

DOPORUČUJI OBJEDNATELI ODSOUHLASIT

Datum: 4.11.2019

Vyjádření objednatele:

Datum: 8. 11. 2019

ROZPOČET

Stavba: VŠPJ
Objekt: Plot

D_1.1: Architektonicko-stavební řešení

12 363

Plot

11 407

	URS	348171110	Osazení rámového oplocení výšky do 1 m ve sklonu svahu do 15°	m	6,5	96,40	627
	URS	338121123	Osazování sloupků a vzpěr ŽB plotových zabetonováním patky o objemu do 0,15 m3	ks	7,0	888,00	6 216
	SP		Oplocení EFEKT 2D v. 1030mm	ks	3,0	672,00	2 016
	SP		Sloupek JEKL ŽZN 60x40/1,5/1500	ks	7,0	228,00	1 596
	SP		Příchytka LIGHT ZN+PVC	ks	21,0	27,00	567
	URS	998232110	Přesun hmot pro oplocení	t	2,03	190,00	386
			VRN				981
		VRN	Vedlejší rozpočtové náklady	%	8,6	11 407,00	981

NÁZEV AKCE:

„VŠPJ – Výstavba výukového centra“

Smlouva:

Smlouva o dílo ze dne 20. 4. 2018, Dodatek č. 1 ze dne 5. 12. 2018, Dodatek č. 2 ze dne 18. 12. 2018, Dodatek č. 3 ze dne 27. 5. 2019, Dodatek č. 4 ze dne 27. 5. 2019, Dodatek č. 5 ze dne 20. 9. 2019

Objednatel:

Vysoká škola polytechnická Jihlava, Tolstého 16, 586 01 Jihlava

Zhotovitel:

Podzimek a synové s.r.o., Váňovská 528, 589 01 Třešť

Změnový list č. 83

Datum: 29. 10. 2019

POPIS ZMĚNY: Exteriérové ocelové dveře

Projektová dokumentace neřeší vstup do sklepního prostoru. Stávající dveře jsou v nevyhovujícím stavu, proto je nutná výměna za dveře nové.

Jedná se o uznatelné vícepráce, které zhotovitel nemohl předpokládat.

VLIV NA CENU DÍLA: ANO/NE

CENA bez DPH 14 599,00 Kč

VLIV NA TERMÍN DOKONČENÍ: ANO/NE

JINÉ VLIVY (NA ZMĚNU PD APOD.): ANO/NE

PŘÍLOHY:

1. Položkový rozpočet

Podpis zhotovitele:

Datum: 29.10.2019

Vyjádření projektanta:

Datum: 5. 11. 2019

Vyjádření TDI:

DOPOBUZENÍ OBJEDNATELI ODSOUHLASIT

Datum: 4.11.2019

Vyjádření objednatele:

Datum: 8. 11. 2019

ROZPOČET

Stavba: VŠPJ
Objekt: Plot

D_1.1: Architektonicko-stavební řešení

14 599

Dveře plechové

13 443

	URS	55341155	dveře ocelové exteriérové zateplené jednokřídlé 80 x 197 cm	ks	1,0	8 160,00	8 160
	URS	767640111	Montáž dveří ocelových vchodových jednokřídlových bez nadsvětlení	ks	1,0	3 490,00	3 490
	URS	55331350	zárubeň ocelová pro běžné zdění hranatý a porobeton profil 100 800 L/P	ks	1,0	1 010,00	1 010
	URS	642942111	Osazování zárubní nebo rámu dveřních kovových do 2,5m2 na MC	ks	1,0	278,00	278
421.	SP	998767203	Přesun hmot procentní pro zámečnické konstrukce v objektech v do 24 m	%	1,81	129,38	234
114.	SP	968072455	Vybourání kovových dveřních zárubní pl do 2 m2	m2	1,576	125,00	197
113.	SP	968071112	Vyvěšení nebo zavěšení kovových křídel oken pl do 1,5 m2, včetně likvidace	kus	1,0	17,47	17
190.	SP	997013501	Odvoz sutí a vybouraných hmot na skládku nebo meziskládku do 1 km se složením	t	0,12	80,00	10
191.	SP	997013509	Příplatek k odvozu sutí a vybouraných hmot na skládku ZKD 1 km přes 1 km	t	0,6	8,00	5
192.	SP	997013803	Poplatek za uložení stavebního odpadu z keramických materiálů na skládce (skládkovné)	t	0,12	350,00	42
			VRN				1 156
		VRN	Vedlejší rozpočtové náklady	%	8,6	13 443,00	1 156