PŮDORYS 1.PODZEMNÍHO PODLAŽÍ

Art PROJEKT JIHLAVA SPOL.S.R.O.
MINORITSKÉ NÁMĚSTÍ 11 , 586 01 JIHLAVA,CZ
tel.fax: 567 310 722-3, E-mail: projekce@artprojekt.cz

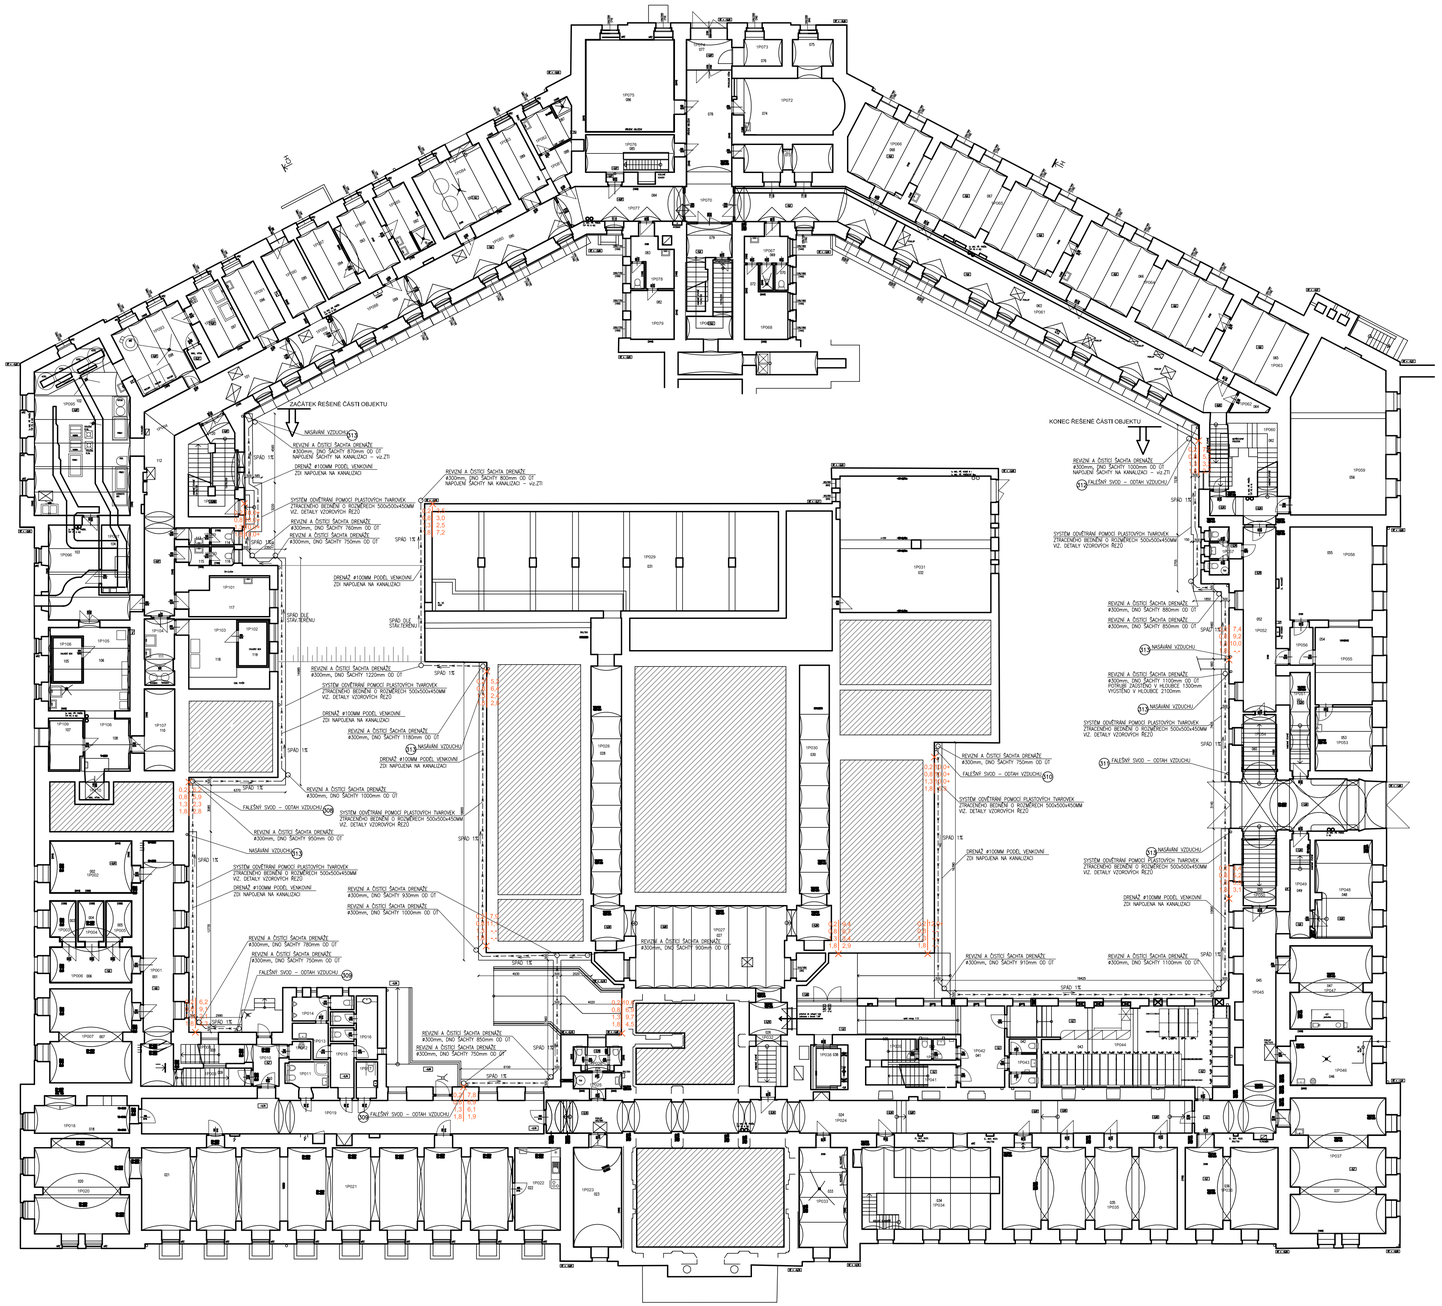

LEGENDA:

VLHKOSTNÍ PRŮZKUM
HODNOTA NAMĚŘENÁ HLOUBKOVÝM VLHKOMĚREM NA PRINCIPU MIKROVLN ZN. MOIST

VÝŠKA OD TERÉNU V M	NAMĚŘENÁ HODNOTA VLHKOMĚREM
0,2	9,1
0,8	7,3
1,3	8,0
1,8	2,3

S

PROJEKT PRO REALIZACI STAVBY

VEDOUCÍ PROJEKTANT	ZODPOVĚDNÝ PROJEKTANT	VYPRACOVAL	KONTROLOVAL	Art JIHLAVA SPOL. S R.O. PROJEKT MINORITSKÉ NÁMĚSTÍ 11 586 01 JIHLAVA CZ TEL.FAX.: 567310722 TELEFON: 567310723
ING.ARCH.HOLUB	ING.ARCH.HOLUB	Ing. Jakub Fraj	ING.ARCH.HOLUB	
INVESTOR: VYSOKÁ ŠKOLA POLYTECHNICKÁ JIHLAVA, TOLSTÉHO 16, 586 01 JIHLAVA				
NÁZEV AKCE: VŠPJ – OPRAVA OBVODOVÝCH PLÁŠŤŮ OBJEKTU TOLSTÉHO 16, JIHLAVA ODDÍL Č.3 - VNITŘNÍ FASÁDY				FORMÁT 10xA4
				DATUM 10/2013
				STUPEŇ PROJEKT PRO RS
				ZAKÁZKA Č. 06-13-RP
VÝKRES: VLHKOSTNÍ PRŮZKUM+ŘEŠENÍ SANACÍ				MĚŘÍTKO 1:200 / Č. VÝKRESU 111