



# SANACE SOKLOVÉ ČÁSTI

## ODVĚTRÁNÍ TVAROVEK IGLÚ (SÁNÍ VZDUCHU)

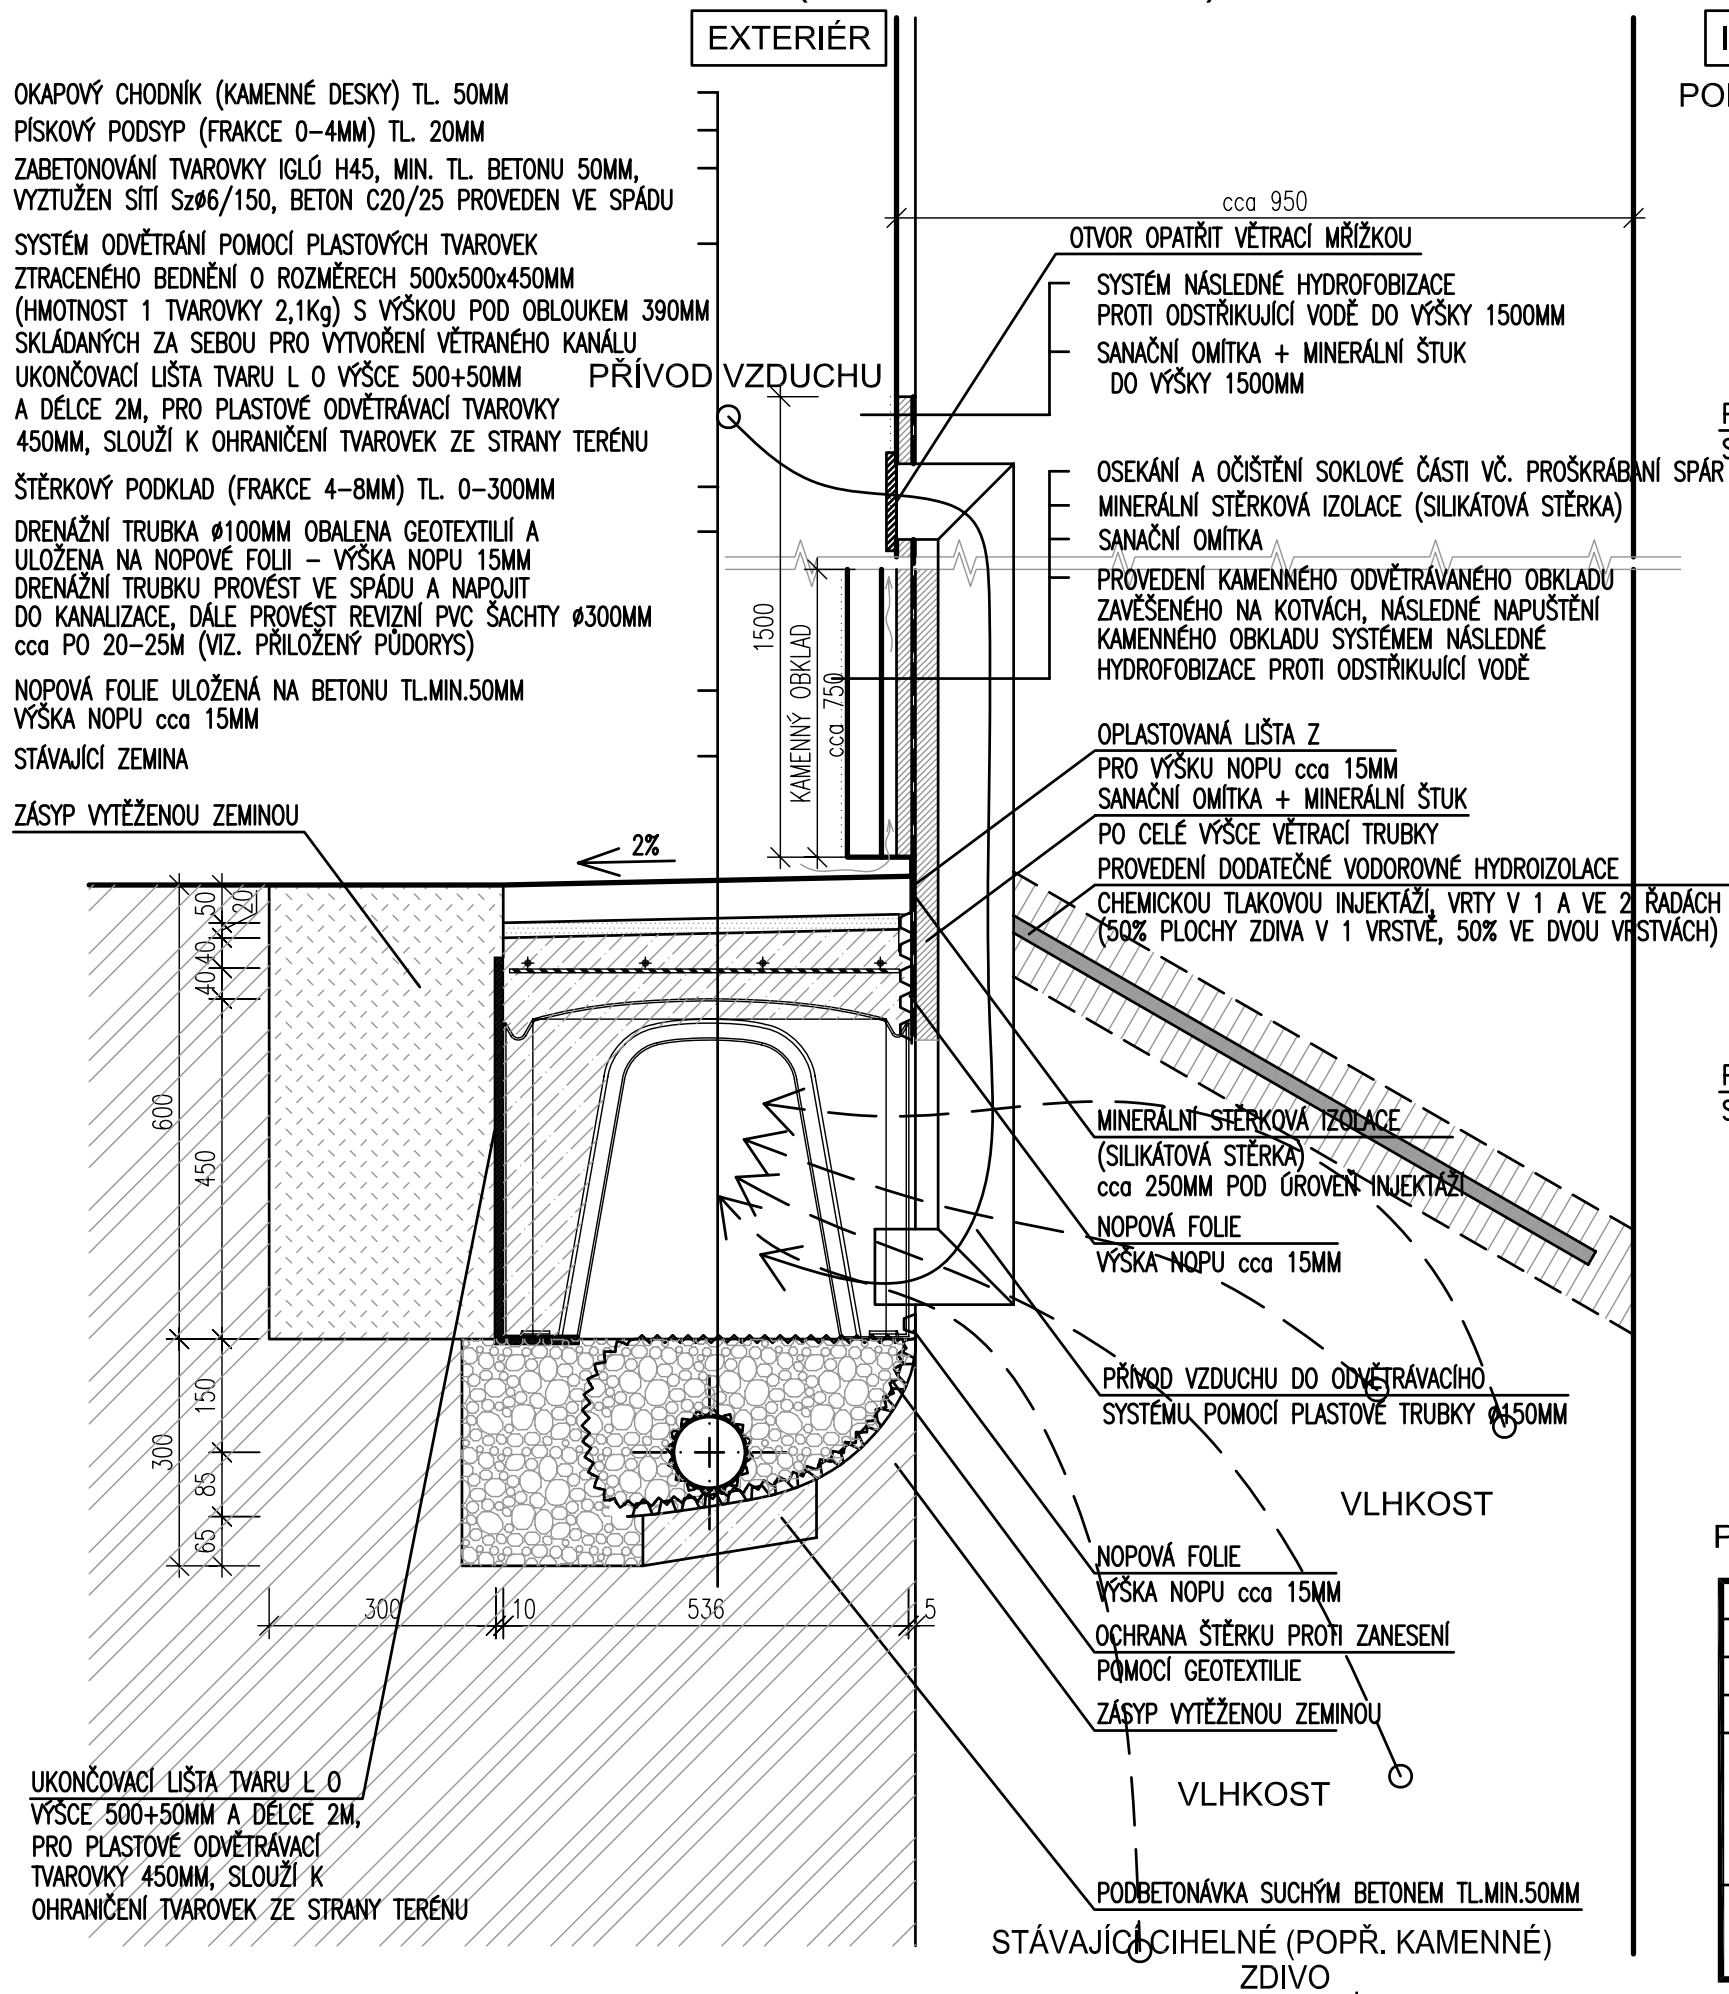

## INTERIÉR PODSKLEPENÉ

## SKLADBA TVAROVEK (M1:20)

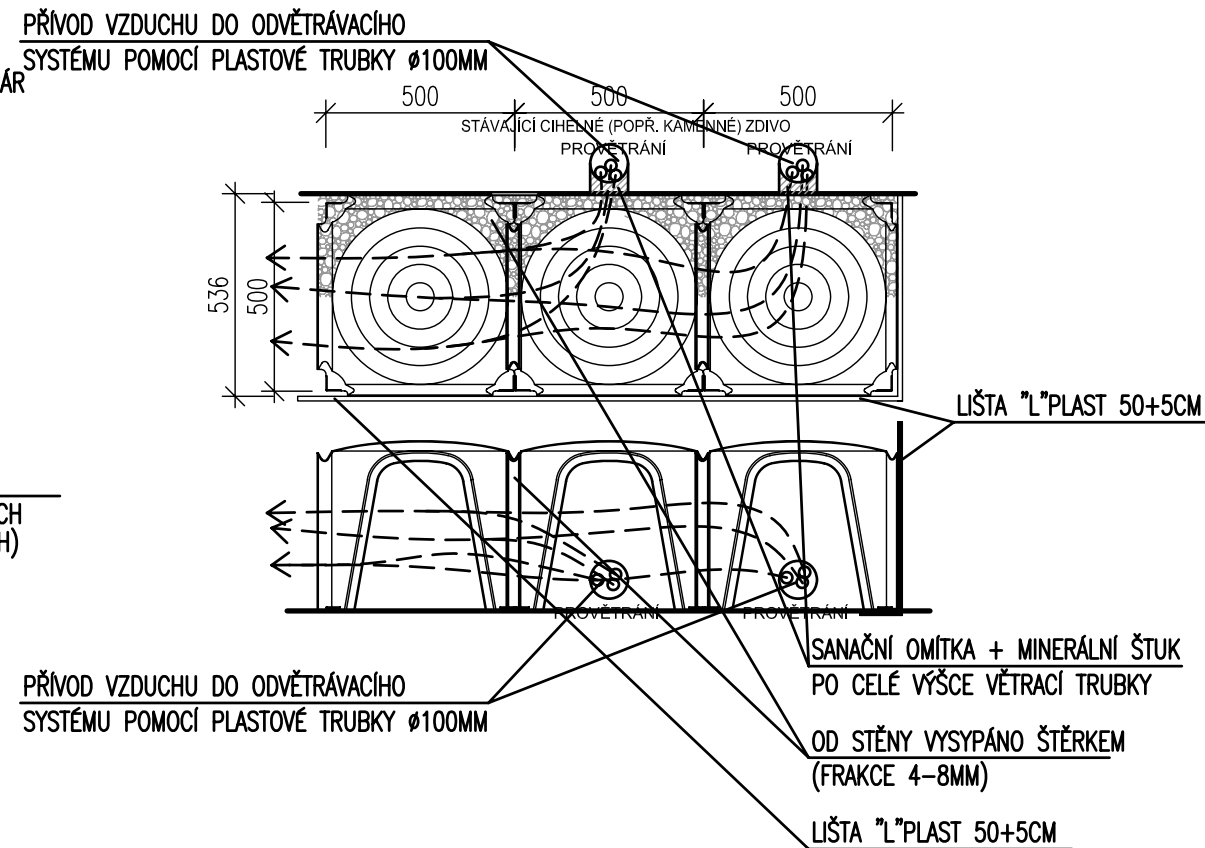

## PROJEKT PRO REALIZACI STAVBY

VEDOUČÍ PROJEKTANT	ZODPOVĚDNÝ PROJEKTANT	VYPRACOVAL	KONTROLOVAL	<div>Art</div> <div>JIHLAVA SPOL. S R.O.</div> <div>PROJEKT</div> <div>MINISTERSKÉ NÁMĚSTÍ 11</div> <div>500 01 JIHLAVA, ČR</div> <div>TELEFAX : 667310722</div> <div>TELEFON : 667310723</div>	
ING.ARCH.HOLUB	ING.ARCH.HOLUB	BC.ONDŘEJ HOLUB	ING.ARCH.HOLUB		
Holub	Holub		Holub		
INVESTOR: VYSOKÁ ŠKOLA POLYTECHNICKÁ JIHLAVA, TOLSTÉHO 16, 586 01 JIHLAVA					
NÁZEV AKCE: VŠPJ – OPRAVA OBVODOVÝCH PLÁŠŤŮ OBJEKTU TOLSTÉHO 16, JIHLAVA ODDÍL Č.3-VNITŘNÍ FASÁDY				FORMÁT	2x A4
				DATUM	10/2013
				STUPEŇ	PROJEKT PRO RS
				ZAKÁZKA Č.	06–13–RP
VÝKRES:  DETAIL B-ŘEŠENÍ SANACÍ				MĚŘÍTKO	Č. VÝKRESU
				1:10/20	113