


SANACE SOKLOVÉ ČÁSTI


ODVĚTRÁNÍ TVAROVEK IGLÚ (VÝFUK VZDUCHU)

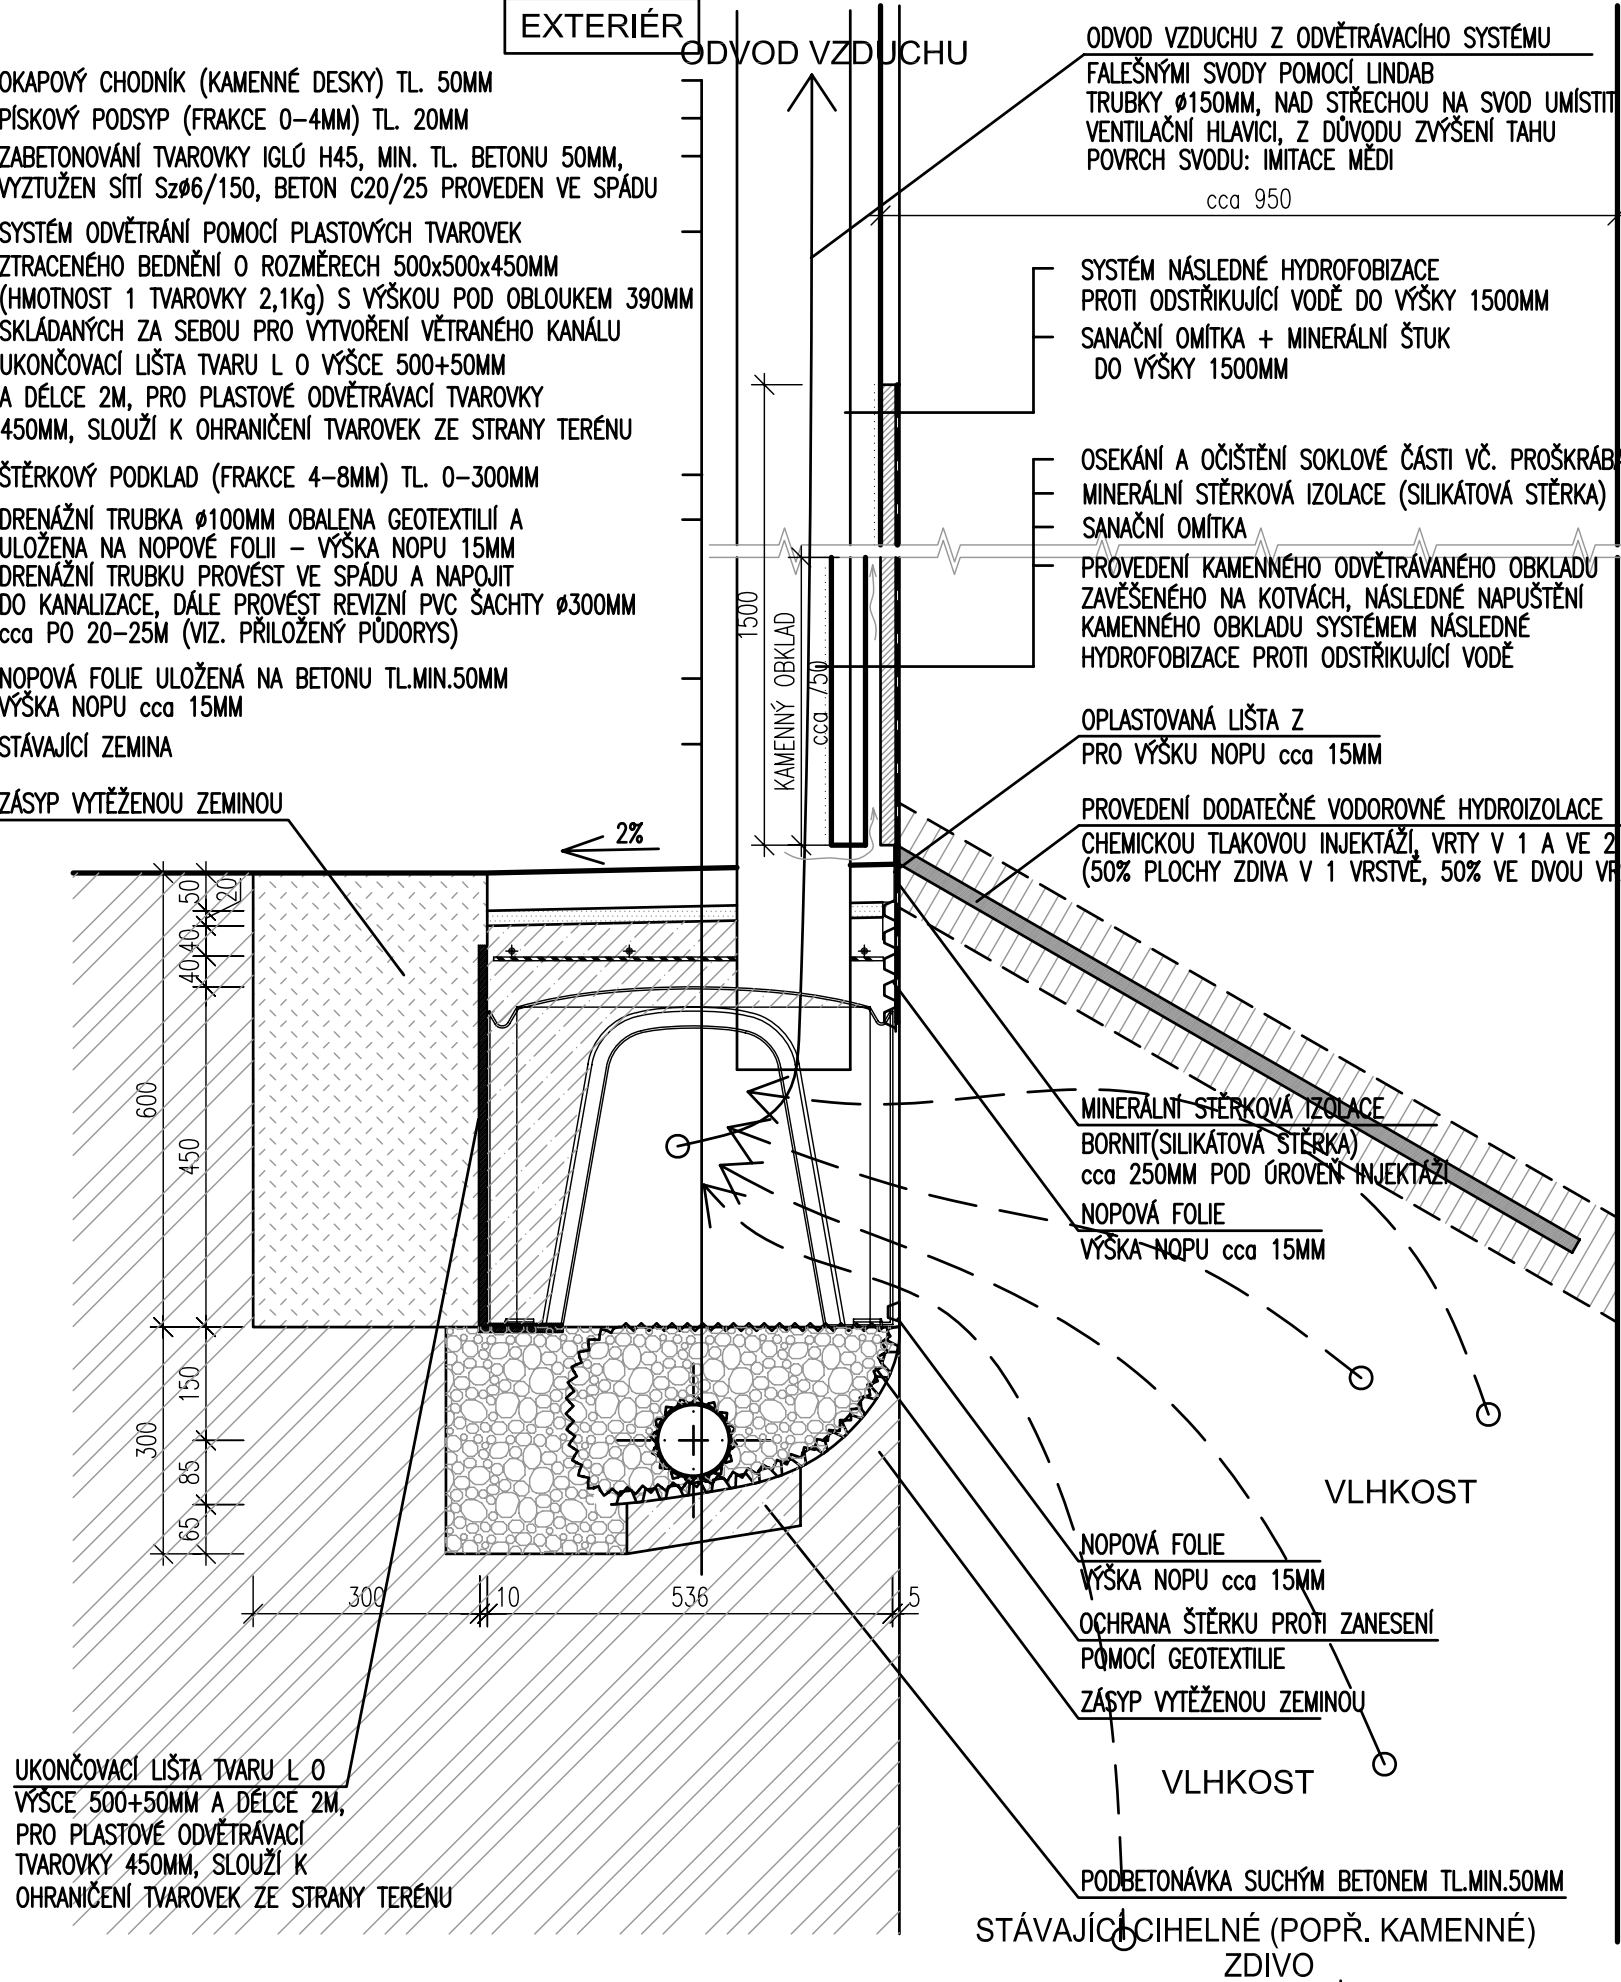

SKLADBA TVAROVEK (M1:20)

INTERIÉR

ODVĚTRÁNÍ SYSTÉMU (VENTILAČNÍ HLAVICE)

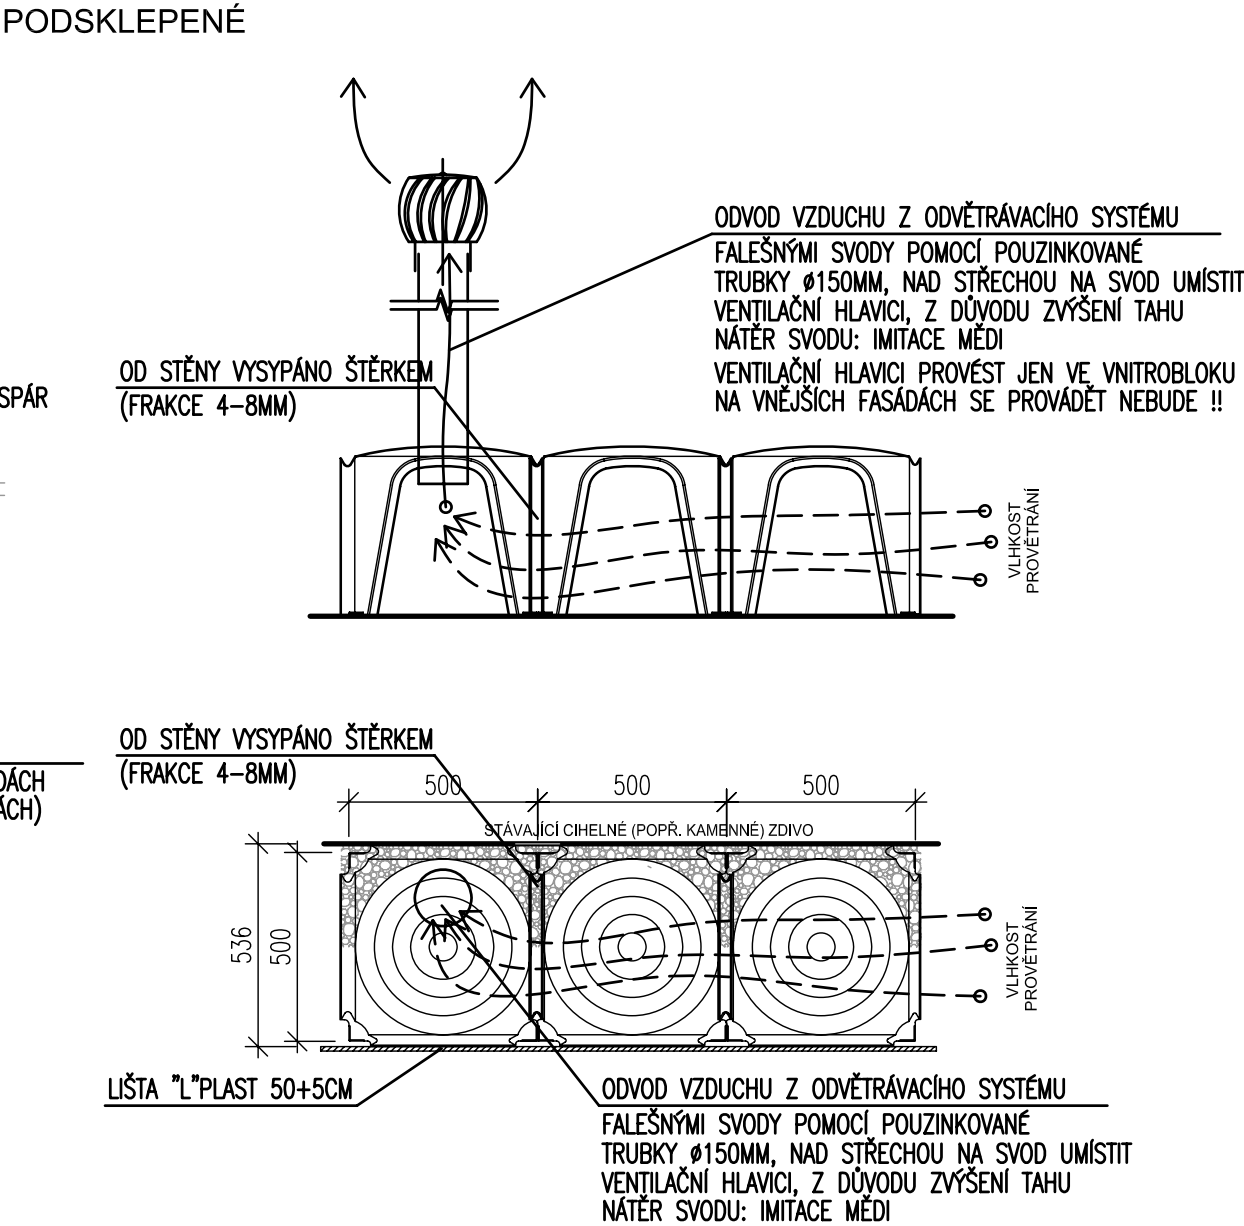

PROJEKT PRO REALIZACI STAVBY

VEDOUCÍ PROJEKTANT	ZODPOVĚDNÝ PROJEKTANT	VYPRACOVAL	KONTOLOVAL	Art JIHLAVA SPOL. S R.O. PROJEKT MACHOVSKÉ NÁMĚSTÍ 11 602 01 JIHLAVA, CZ TEL.FAX: +420 781 07 22 TELEFON: 86 781 07 22	
ING.ARCH.HOLUB	ING.ARCH.HOLUB	BC.ONDŘEJ HOLUB	ING.ARCH.HOLUB		
INVESTOR: VYSOKÁ ŠKOLA POLYTECHNICKÁ JIHLAVA, TOLSTÉHO 16, 586 01 JIHLAVA				FORMÁT	2xA4
NÁZEV AKCE: VŠPJ – OPRAVA OBVODOVÝCH PLÁŠŤŮ OBJEKTU TOLSTÉHO 16, JIHLAVA ODDÍL Č.3-VNITŘNÍ FASÁDY				DATUM	10/2013
				STUPEŇ	PROJEKT PRO RS
				ZAKÁZKA Č.	06-13-RP
VÝKRES: DETAIL C-ŘEŠENÍ SANACÍ				MĚŘITKO	Č. VÝKRESU
				1:10/20	114