


PŮDORYS 1.PODZEMNÍHO PODLAŽÍ

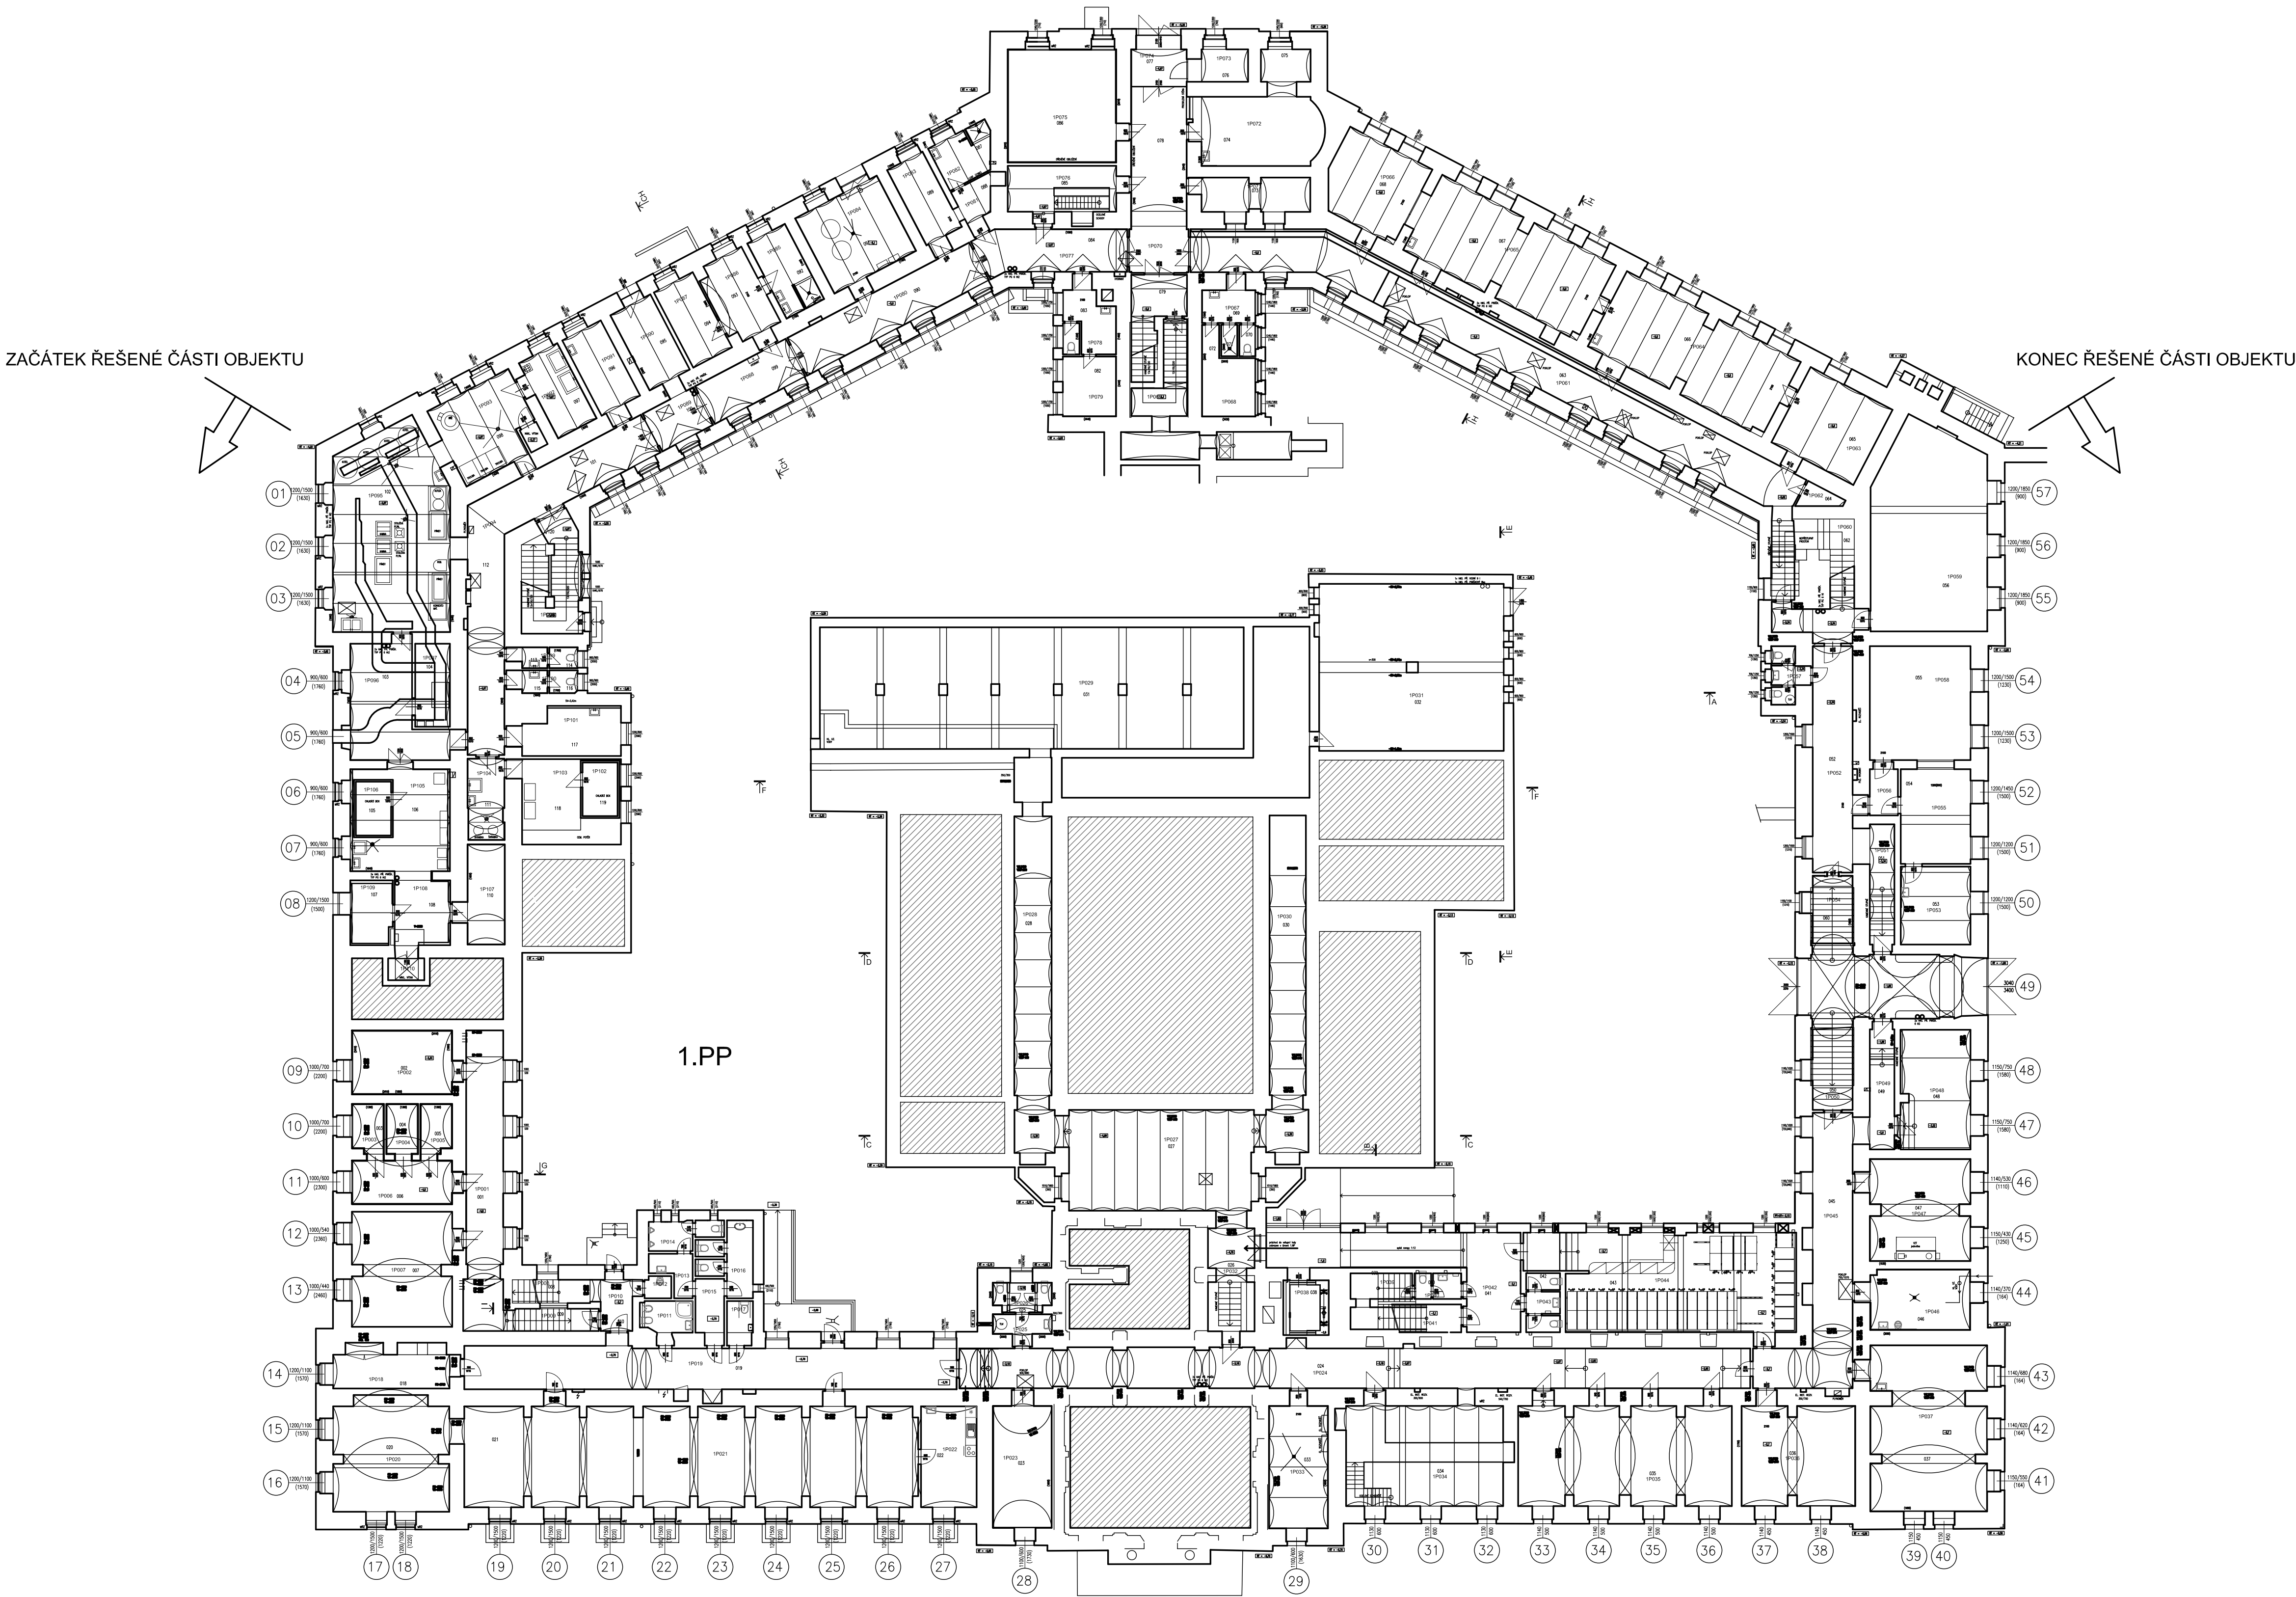

PROJEKT PRO REALIZACI STAVBY			
VEDOUČÍ PROJEKTANT	ZODPOVĚDNÝ PROJEKTANT	VYPRACOVAL	KONTROLOVAL
ING.ARCH.HOLUB	ING.ARCH.HOLUB	Ing. Jakub Fraj	ING.ARCH.HOLUB
INVESTOR: VYSOKÁ ŠKOLA POLYTECHNICKÁ JIHLAVA, TOLSTÉHO 16, 586 01 JIHLAVA			
NÁZEV AKCE: VŠPJ – OPRAVA OBVODOVÝCH PLÁŠŤŮ OBJEKTU TOLSTÉHO 16, JIHLAVA		FORMÁT	10x4
ODDL. Č.2 - VNĚJŠÍ FASÁDY		DATUM	10/2013
VÝKRES:		STUPEŇ	PROJEKT PRO RS
PŮDORYS 1.PP		ZAKÁZKA Č.	06-13-RP
		MĚŘÍTKO	Č. VÝKRESU
		1:200	101