
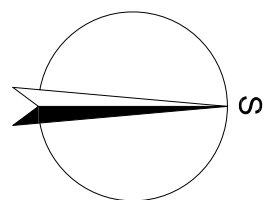


PŮDORYS 2.NADZEMNÍHO PODLAŽÍ

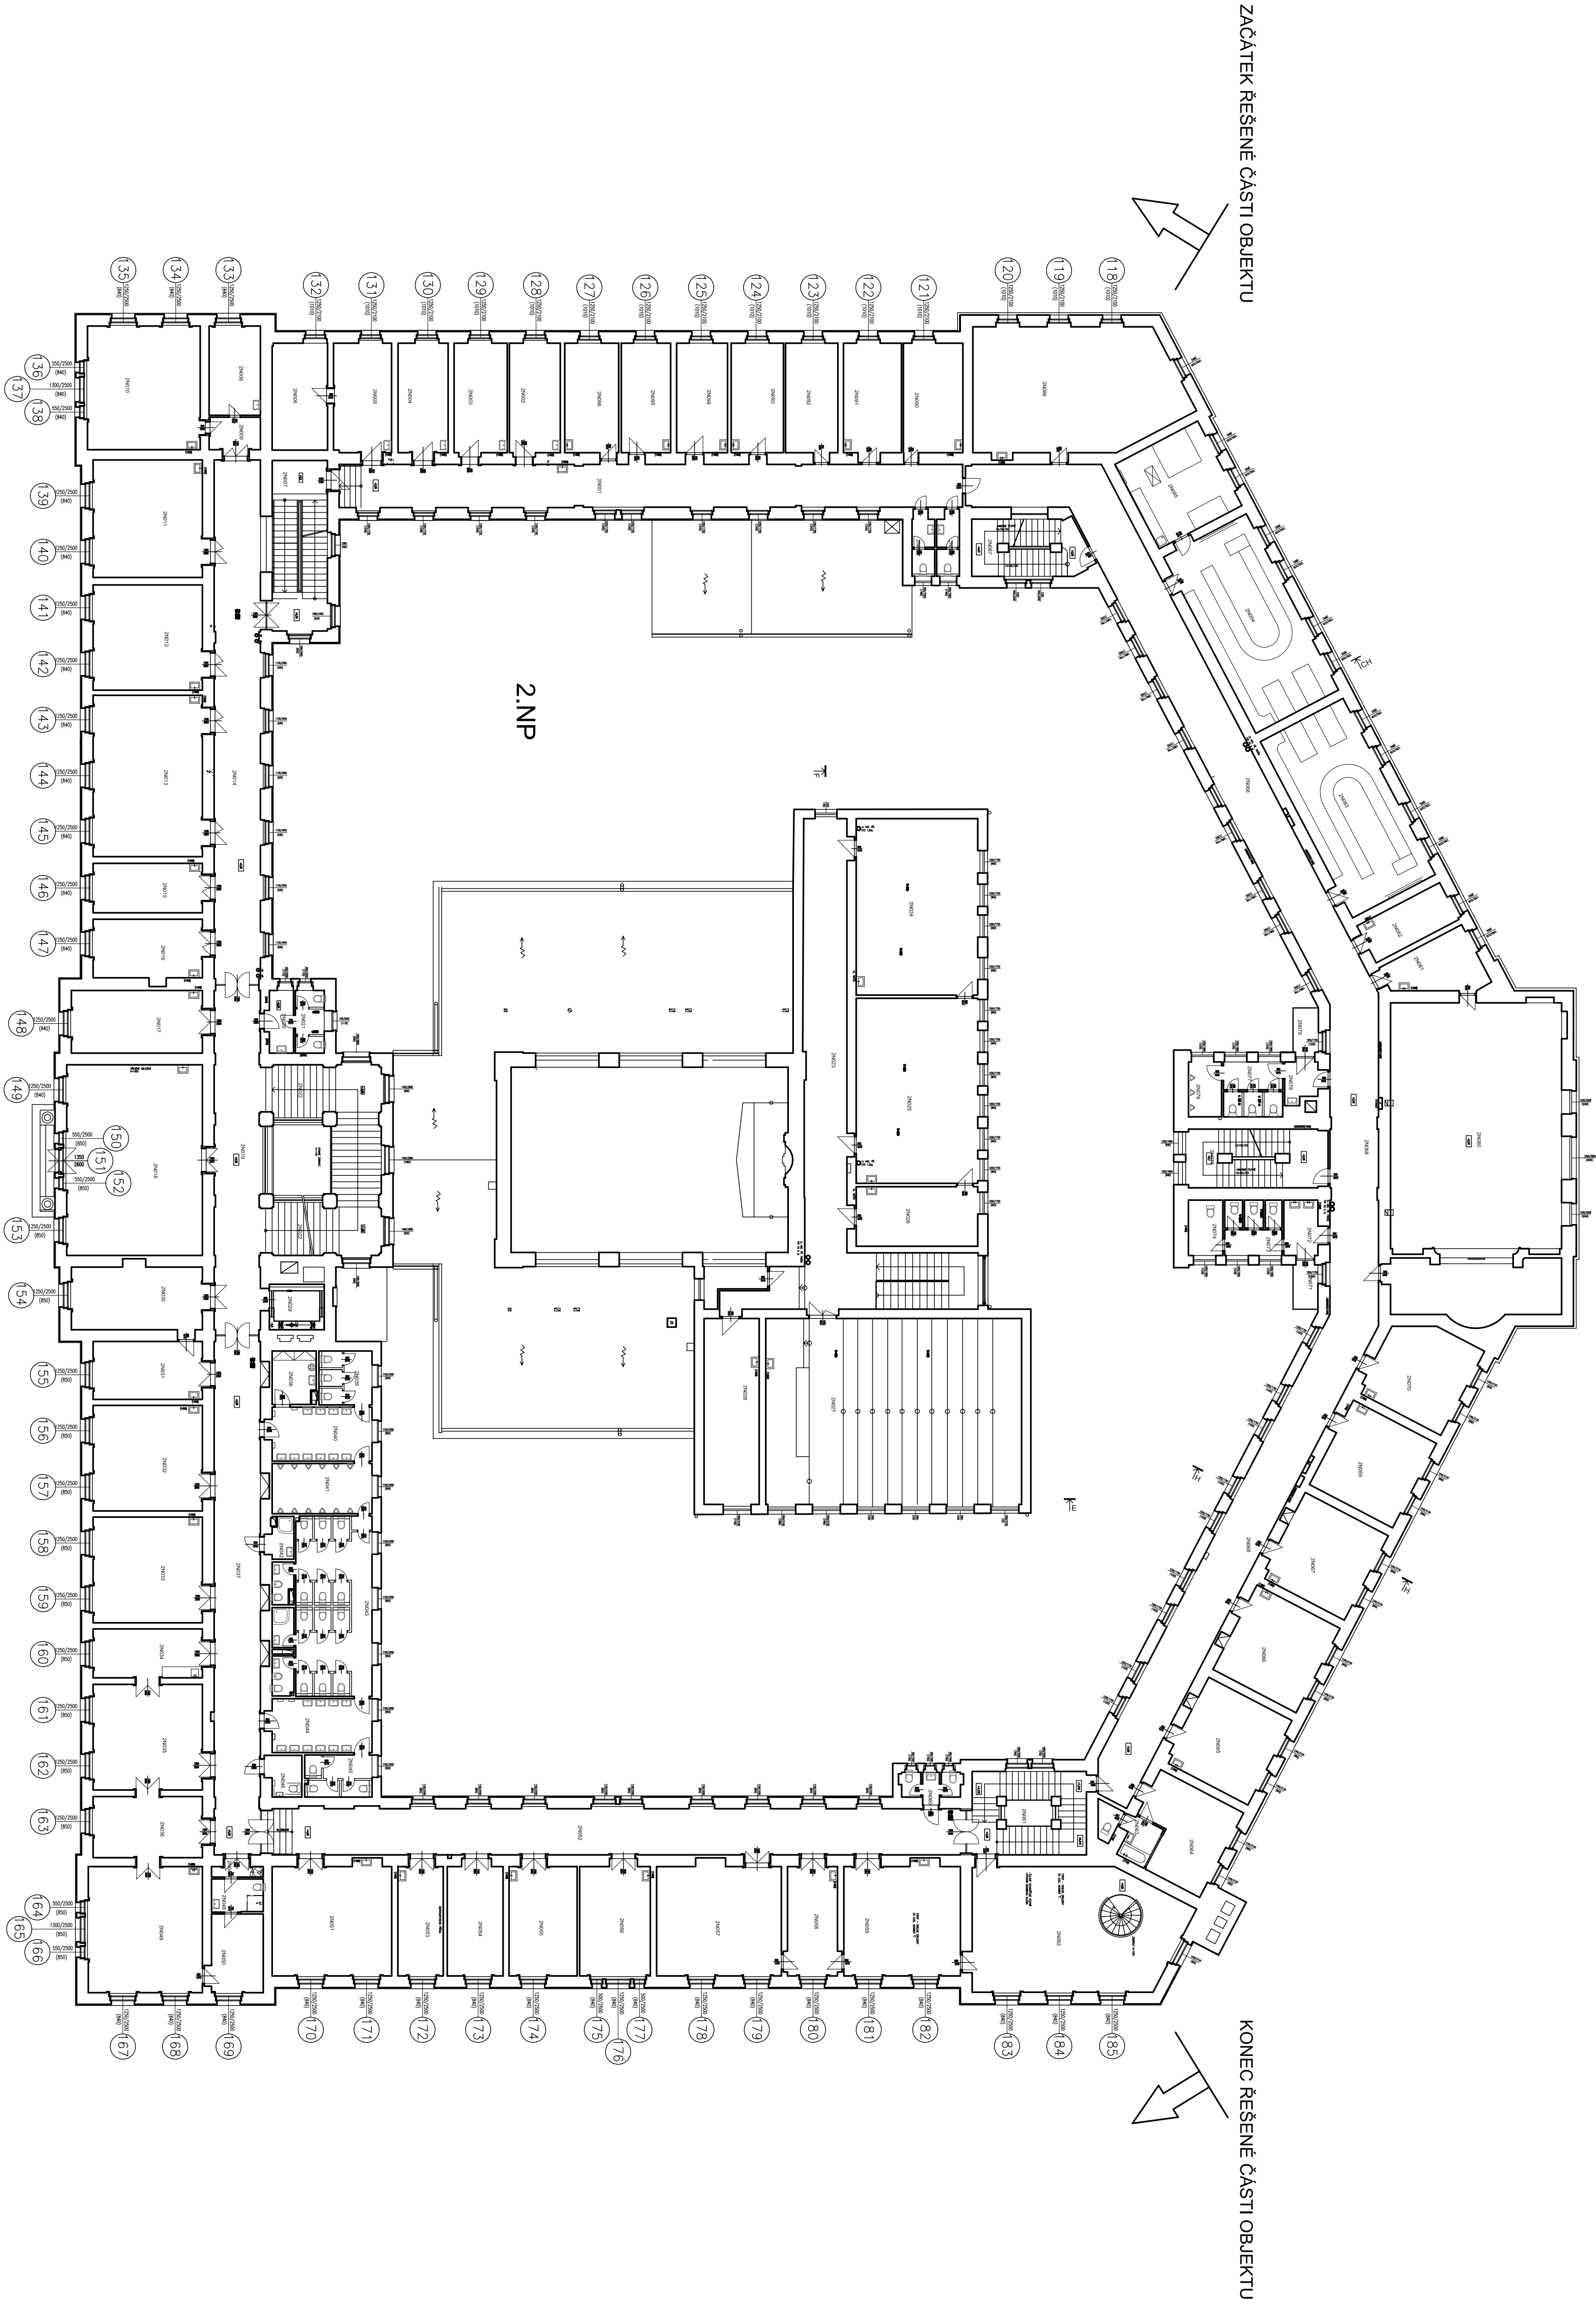

PROJEKT PRO REALIZACI STAVBY

VEDOUcí PROJEKTANT	ZODPOVĚDNÝ PROJEKTANT	VYPRÁVOVAL	KONTROLOVAL
ING.ARCH.HOLUB	ING.ARCH.HOLUB	Ing. Jakub Fojt	ING.ARCH.HOLUB
INVESTOR: VYSOKÁ ŠKOLA PLYTECHNICKÁ JIHLAVA, TOLSTĚHO 16, 586 01 JIHLAVA	<b>Art</b> JIHLAVA spol. s r.o. PROJEKT Jihlavská 11 586 01 JIHLAVA tel: +567 310 72-3		
NÁZEV AKCE: VŠPJ – OPRAVA OBVODOVÝCH	FORMÁT	10/A4	
PLAŠTŮ OBJEKTU TOLSTĚHO 16, JIHLAVA	DATUM	10/2013	
ODDÍL Č.2 - VNĚJŠÍ FASÁDY	STUPĚN	PROJEKT PRO RS	
Č. VÝKRESU	ZAKÁZKA Č.	06 – 13 – RP	
PŮDORYS 2.NP	MĚŘÍTKO	Č. VÝKRESU	
	1:200	103	