


PŮDORYS 3.NADZEMNÍHO PODLAŽÍ

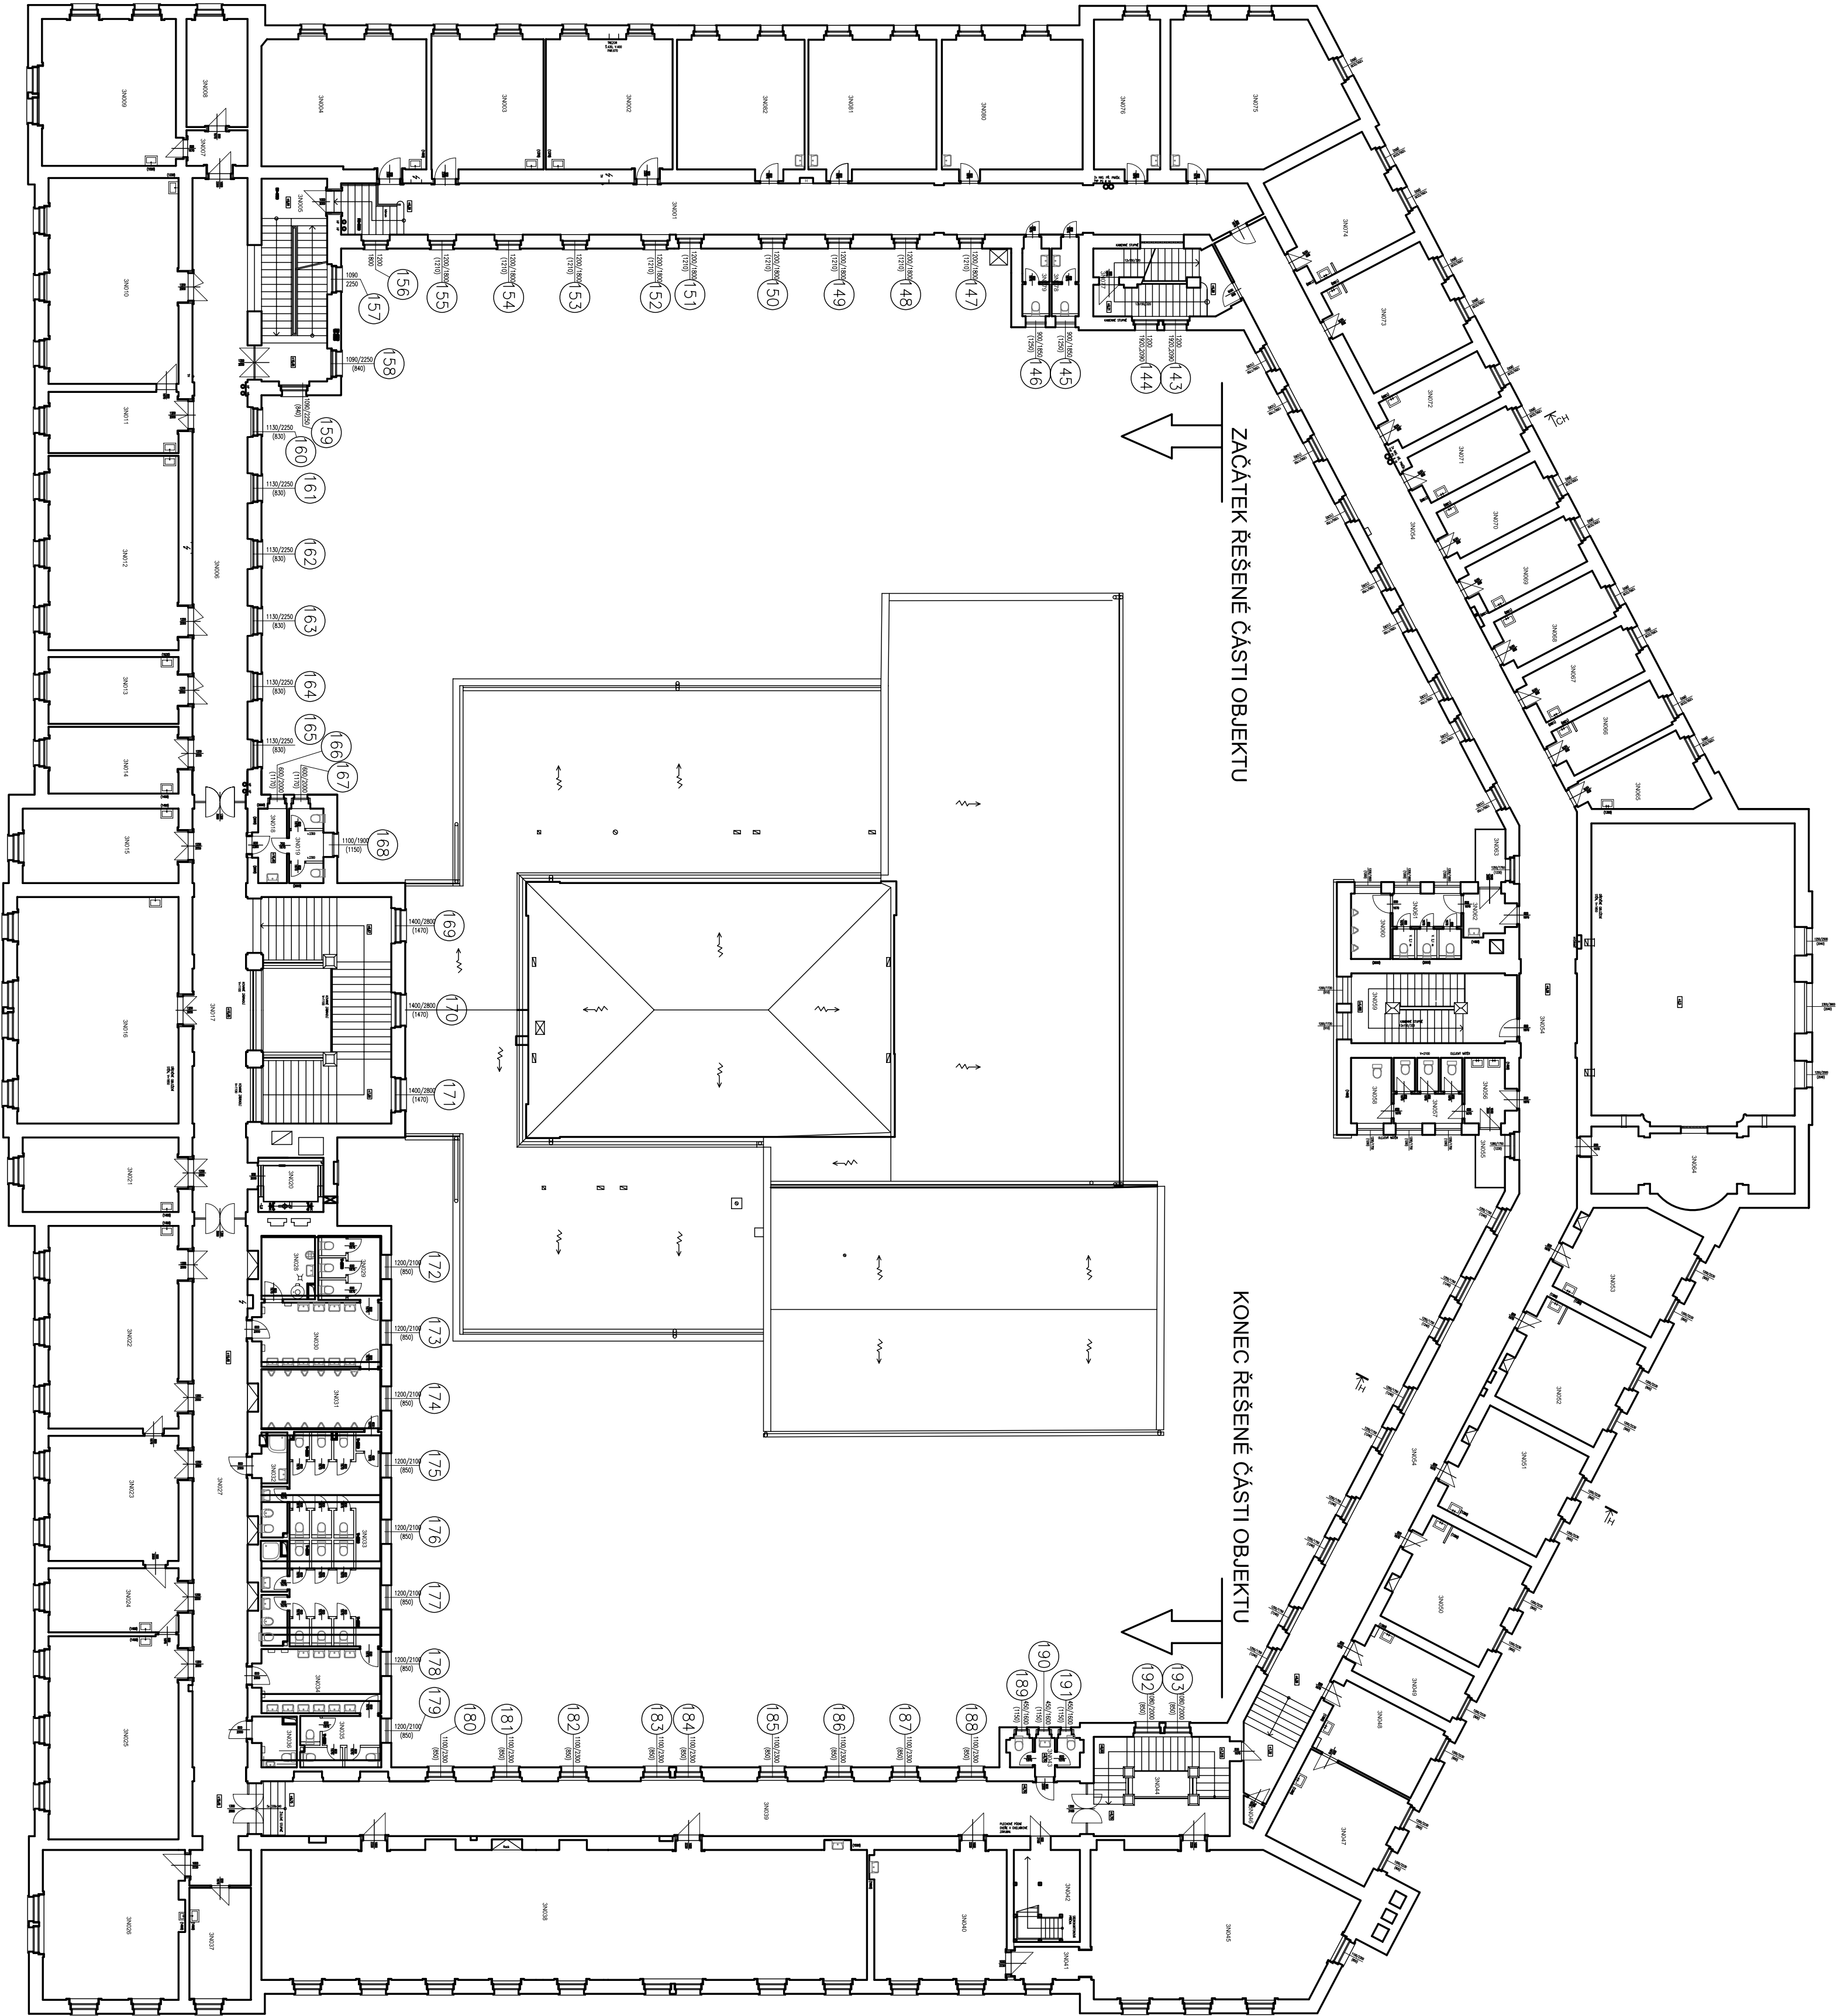

PROJEKT PRO REALIZACI STAVBY

VEDOUcí PROJEKTANT	ZODPOVĚDNÝ PROJEKTANT	VYPRACOVAL	KONTROLOVAL
ING.ARCH.HOLUB	ING.ARCH.HOLUB	Ing. Jakub Frýj	ING.ARCH.HOLUB
INVESTOR: VŠOKÁ ŠKOLA POLYTECHNICKÁ JIHLAVA, TOLSTĚHO 16, 586 01 JIHLAVA			
NÁZEV AKCE: VŠPJ – OPRAVA OBVODOVÝCH			
PLAŠTŮ OBJEKTU TOLSTĚHO 16 JIHLAVA			
ODDÍL Č.3 - VNITŘNÍ FASÁDY			
VÝKRES: PŮDORYS 3.NP			
FORMÁT		10xA4	
DATUM		10/2013	
STUPĚN		PROJEKT PRO RS	
ZAKÁZKA Č.		06-13-RP	
MĚŘÍTKO		Č. VÝKRESU	
1:200		104	