


PŮDORYS 1.PODZEMNÍHO PODLAŽÍ

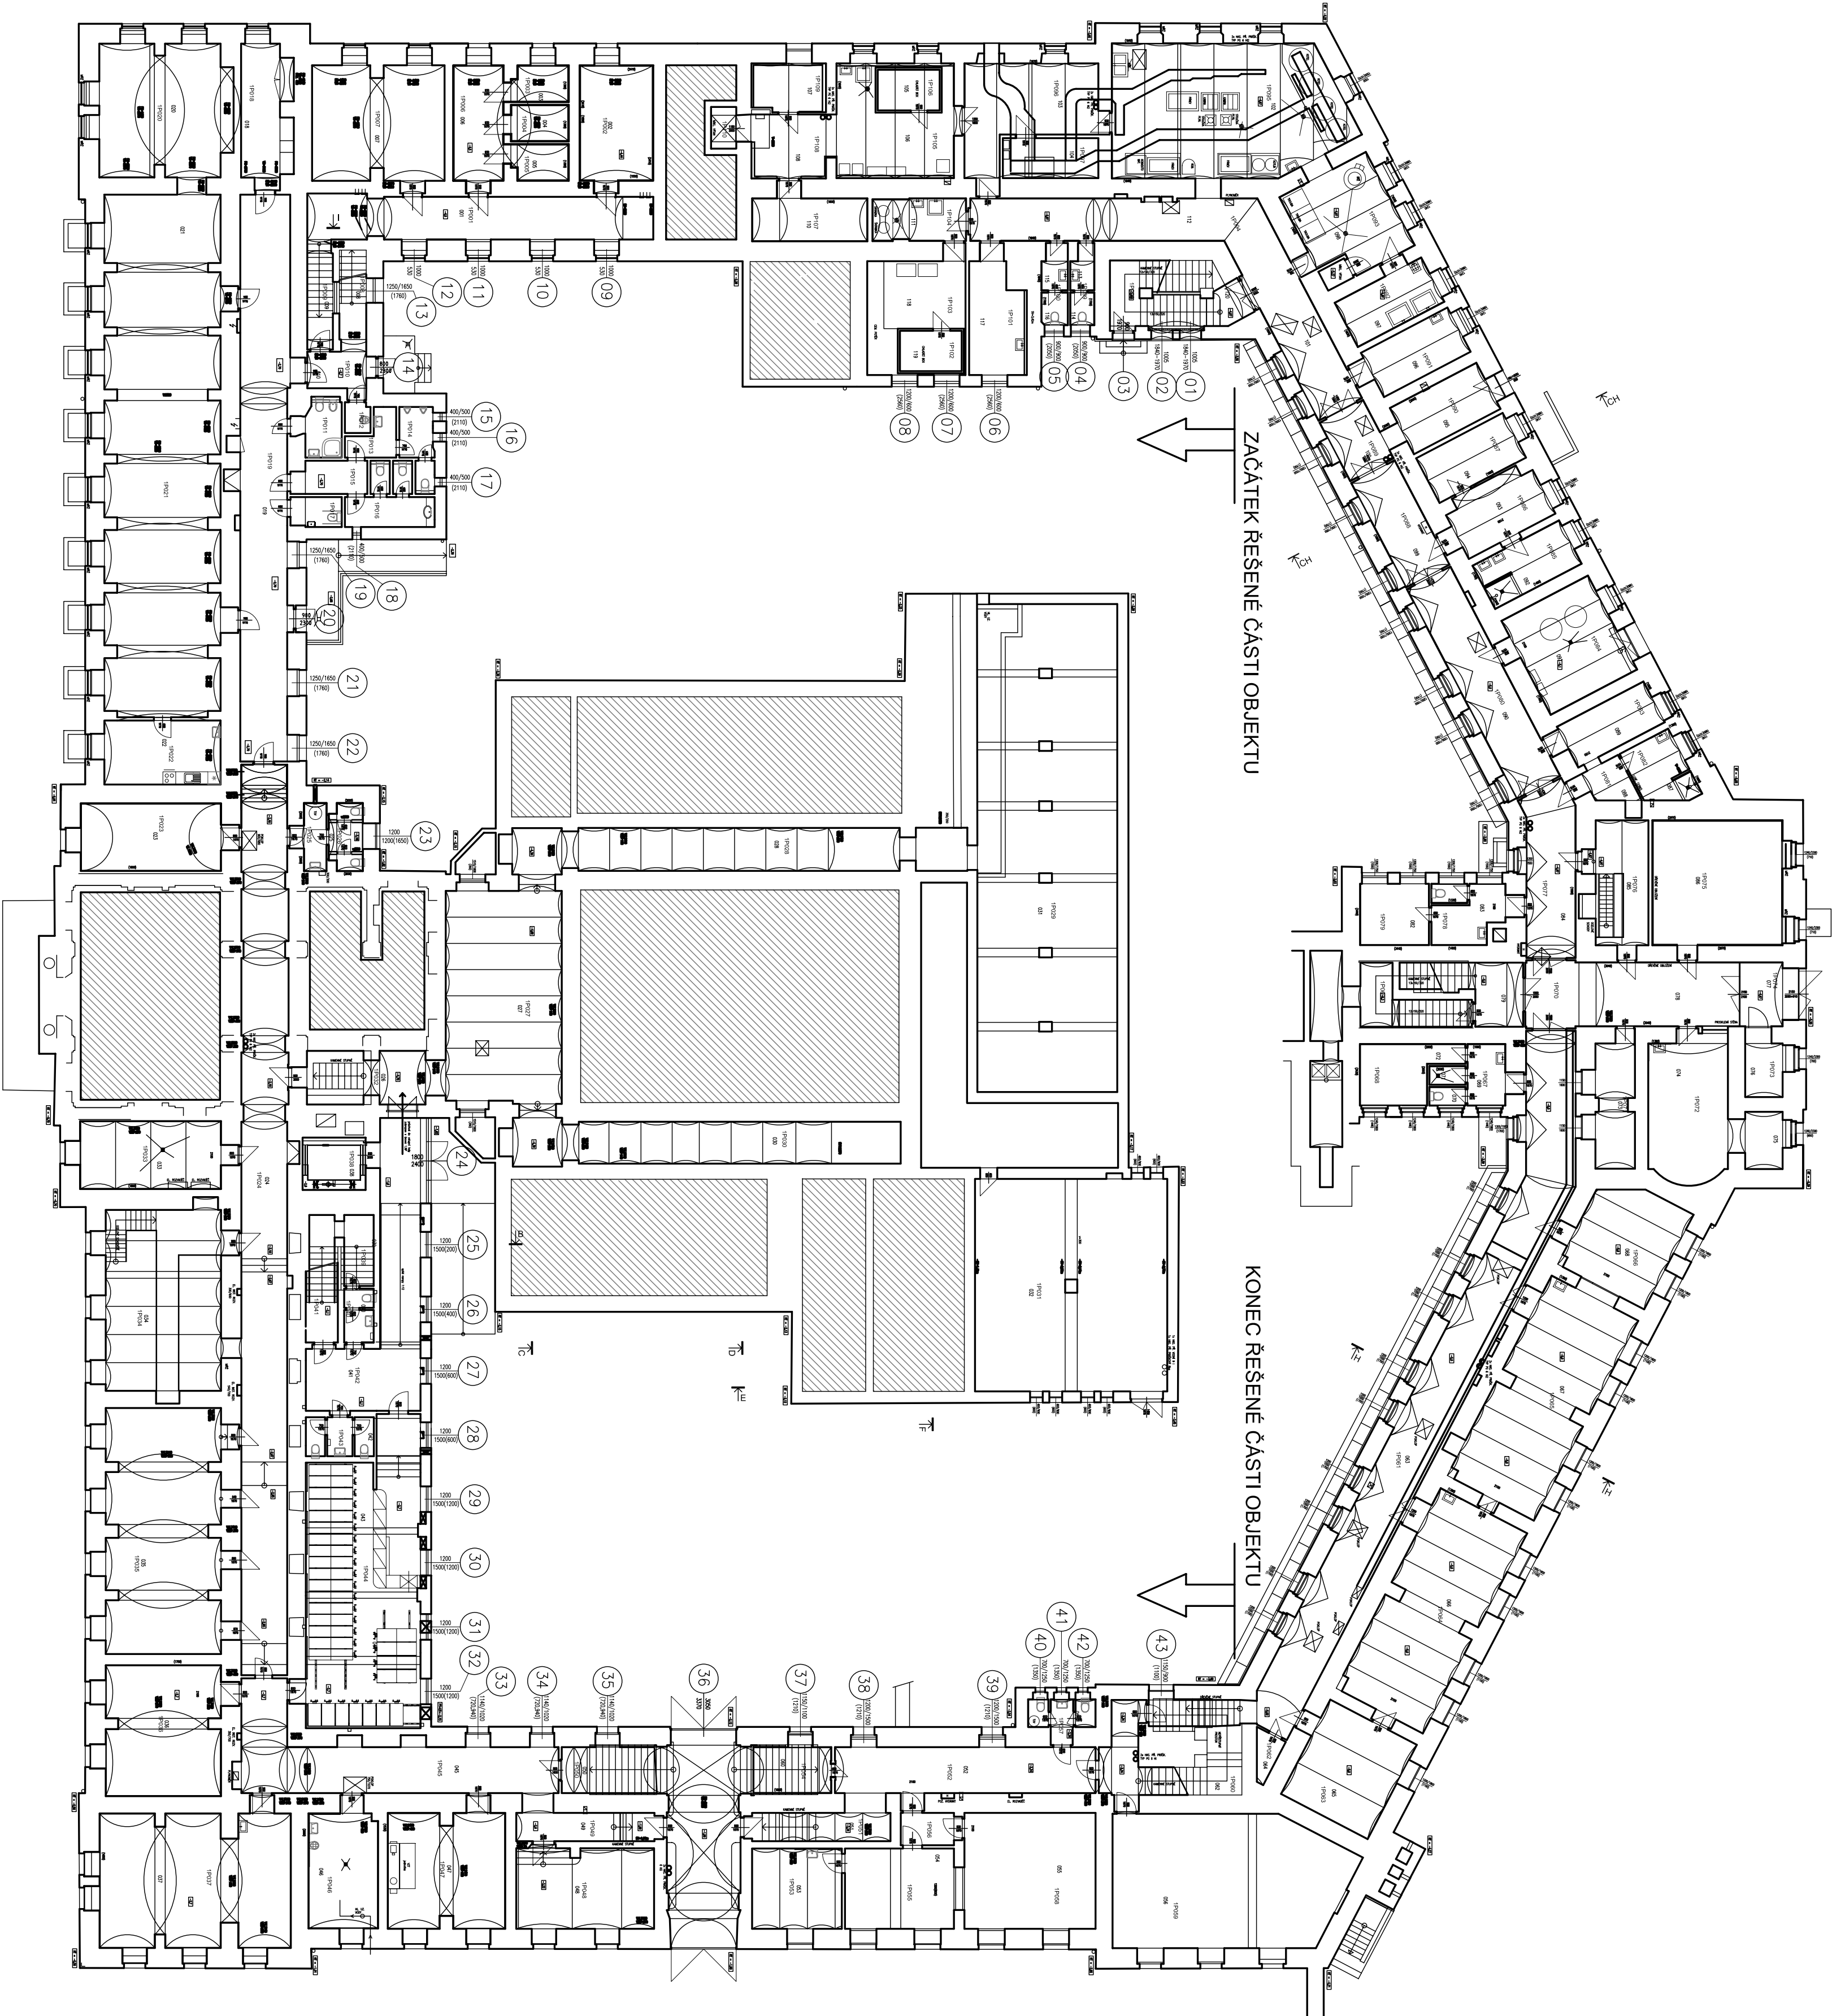

PROJEKT PRO REALIZACI STAVBY

VEDOUcí PROJEKTANT	ZODPOVĚDNÝ PROJEKTANT	VYPRACOVAL	KONTROLOVAL
ING.ARCH.HOLUB	ING.ARCH.HOLUB	Ing. Jakub Frol	ING.ARCH.HOLUB
INVESTOR:	VŠPJ – OPRAVA OBVODOVÝCH PLAŠTŮ OBJEKTU TOLSTĚHO 16, JIHLAVA ODDÍL Č.3 - VNITRNÍ FASÁDY		
INVESTOR:	VŠPJ – OPRAVA OBVODOVÝCH PLAŠTŮ OBJEKTU TOLSTĚHO 16, JIHLAVA ODDÍL Č.3 - VNITRNÍ FASÁDY		
FORMÁT	10x44		
DATUM	10/2013		
STUPĚN	PROJEKT PRO RS		
ZAKÁZKA Č.	06-13-RP		
MĚŘÍTKO	Č. VKŘESU		
VÝKRES:	PŮDORYS 1.PP		
	1:200		
	101		