



POHLED VÝCHODNÍ

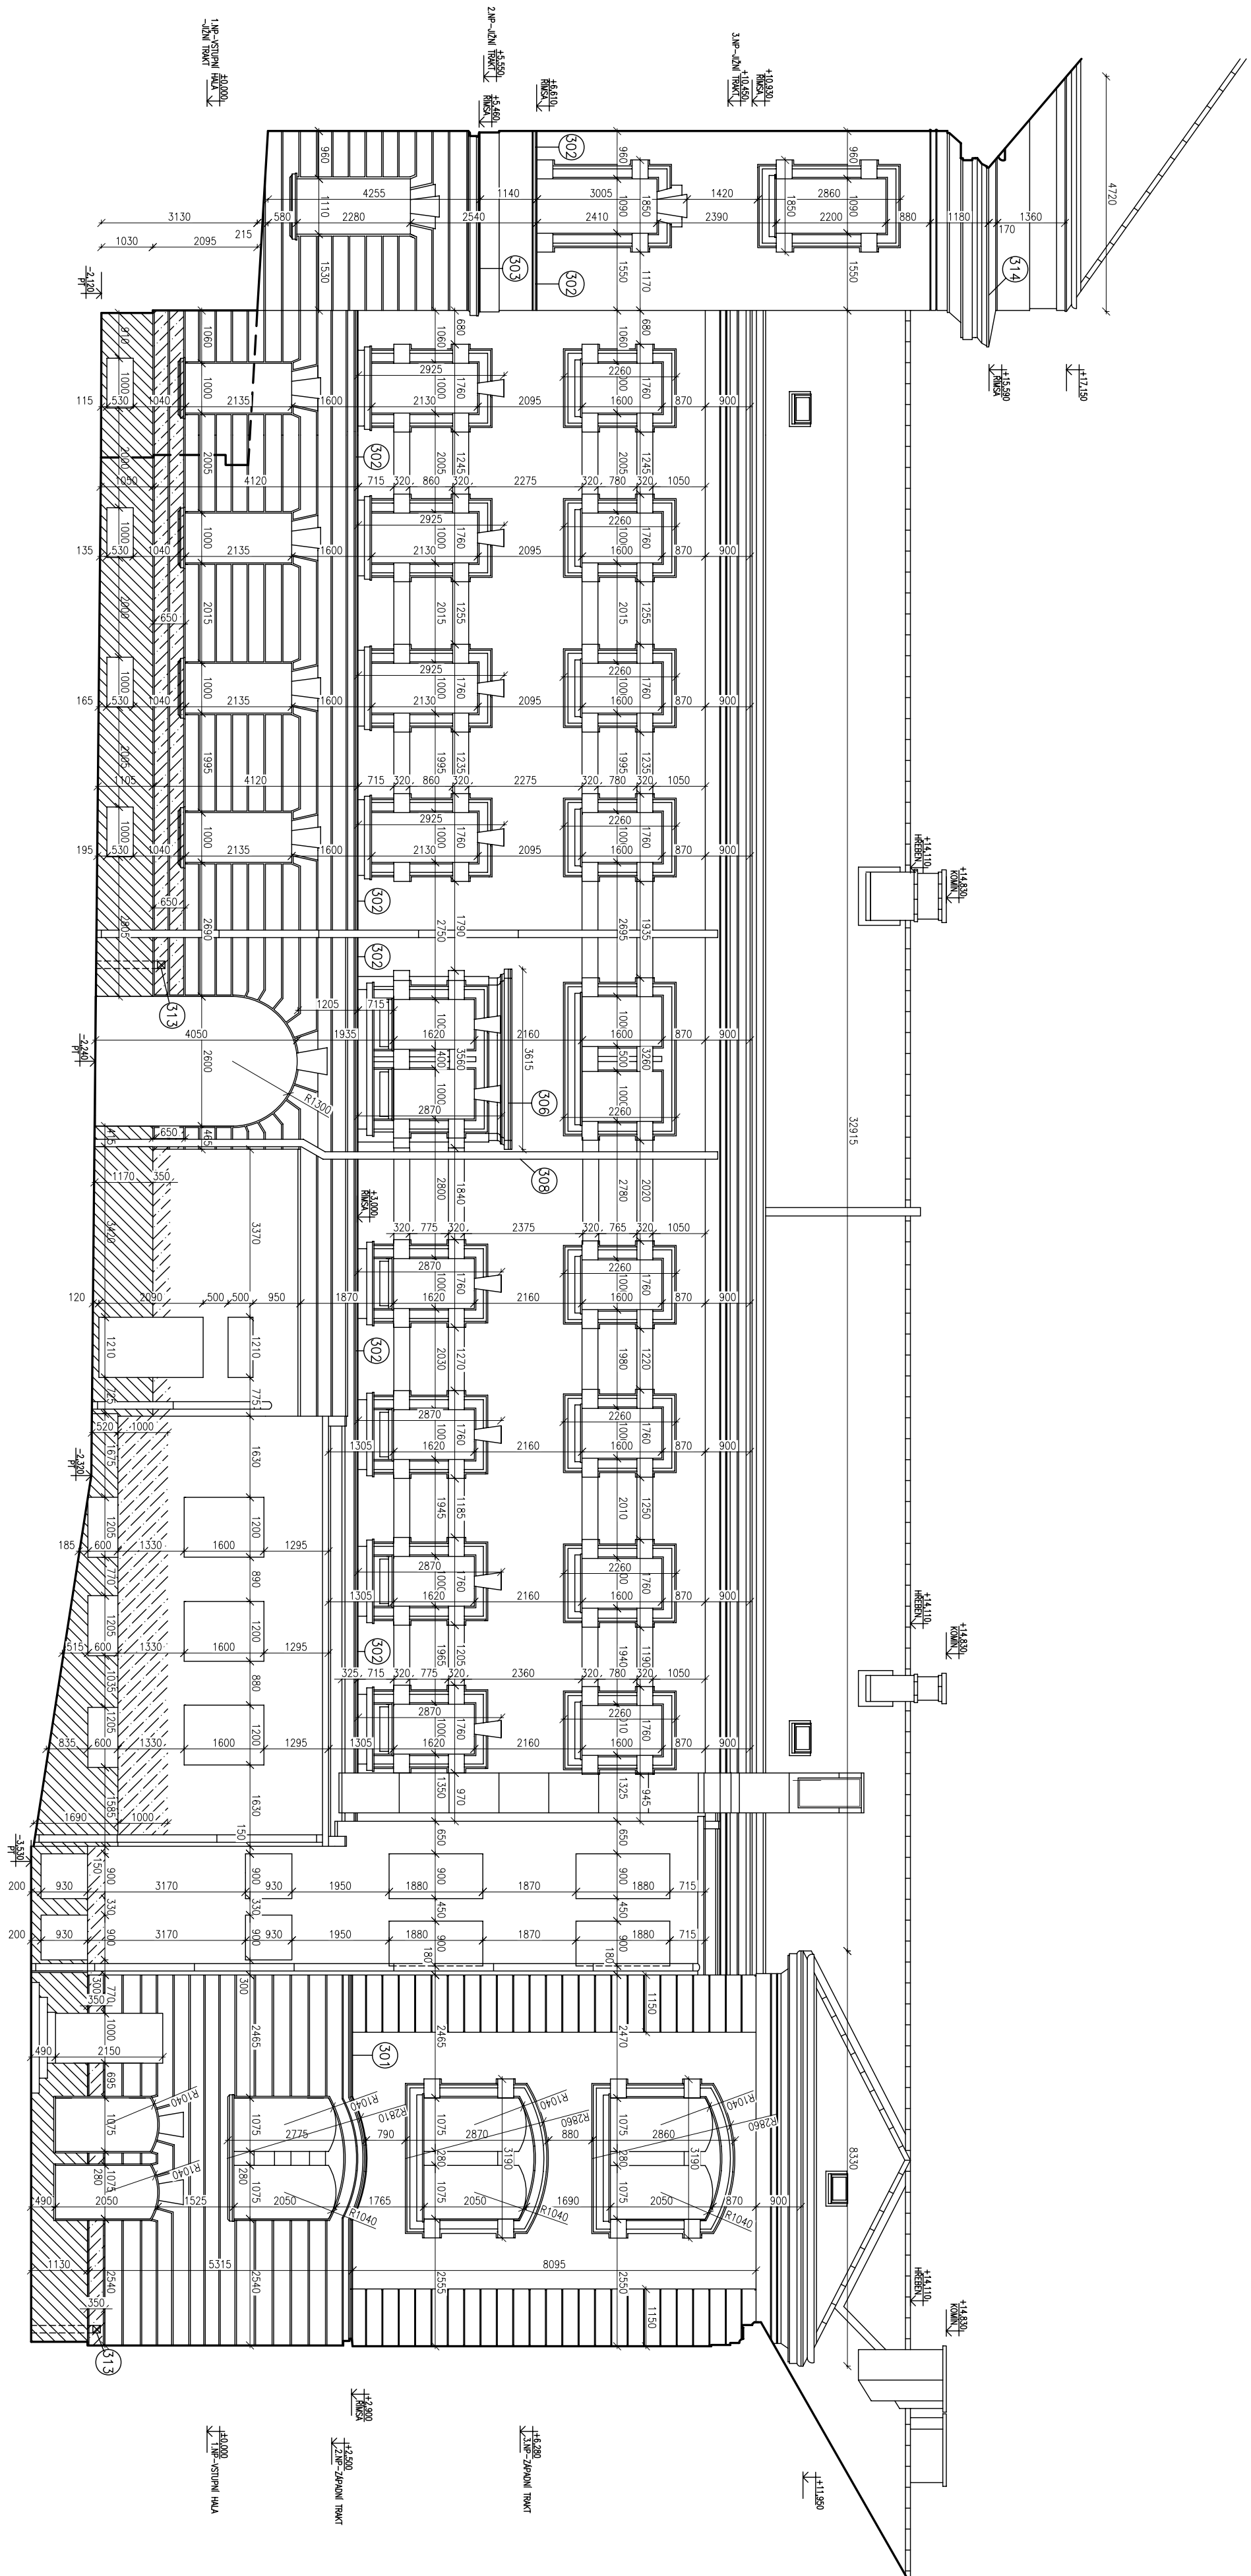

## POHLED JIŽNÍ (DÍLČÍ)

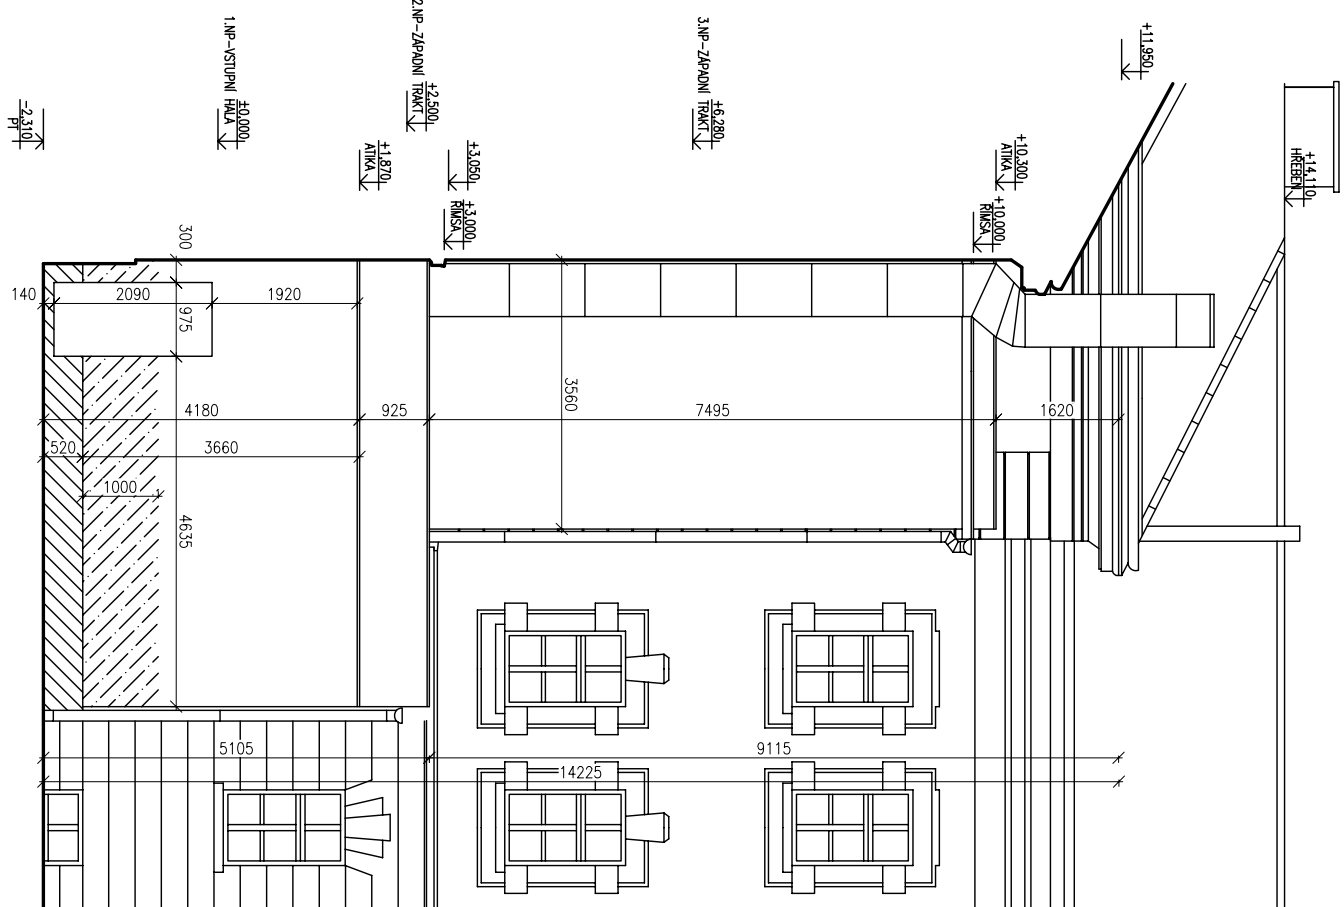

## LEGENDA HMOT

- SYSTÉM NÁSTĚNNÉ HOŘOKOBLOŽE PROTI OSTRUKCI VOZE DO VÝŠKY 1500MM  
SPÁNEK DŘEVINA + MINERÁLNÍ SUTK DO VÝŠKY 1500MM  
VIZ. SAMOČIN DETAILY

## POZNÁMKA

[illegible]

# PROJEKT PRO REALIZACI STAVBY

[illegible]