
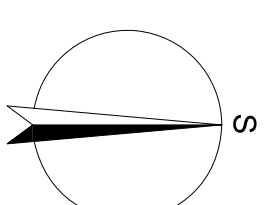


PŮDORYS 2.NADZEMNÍHO PODLAŽÍ

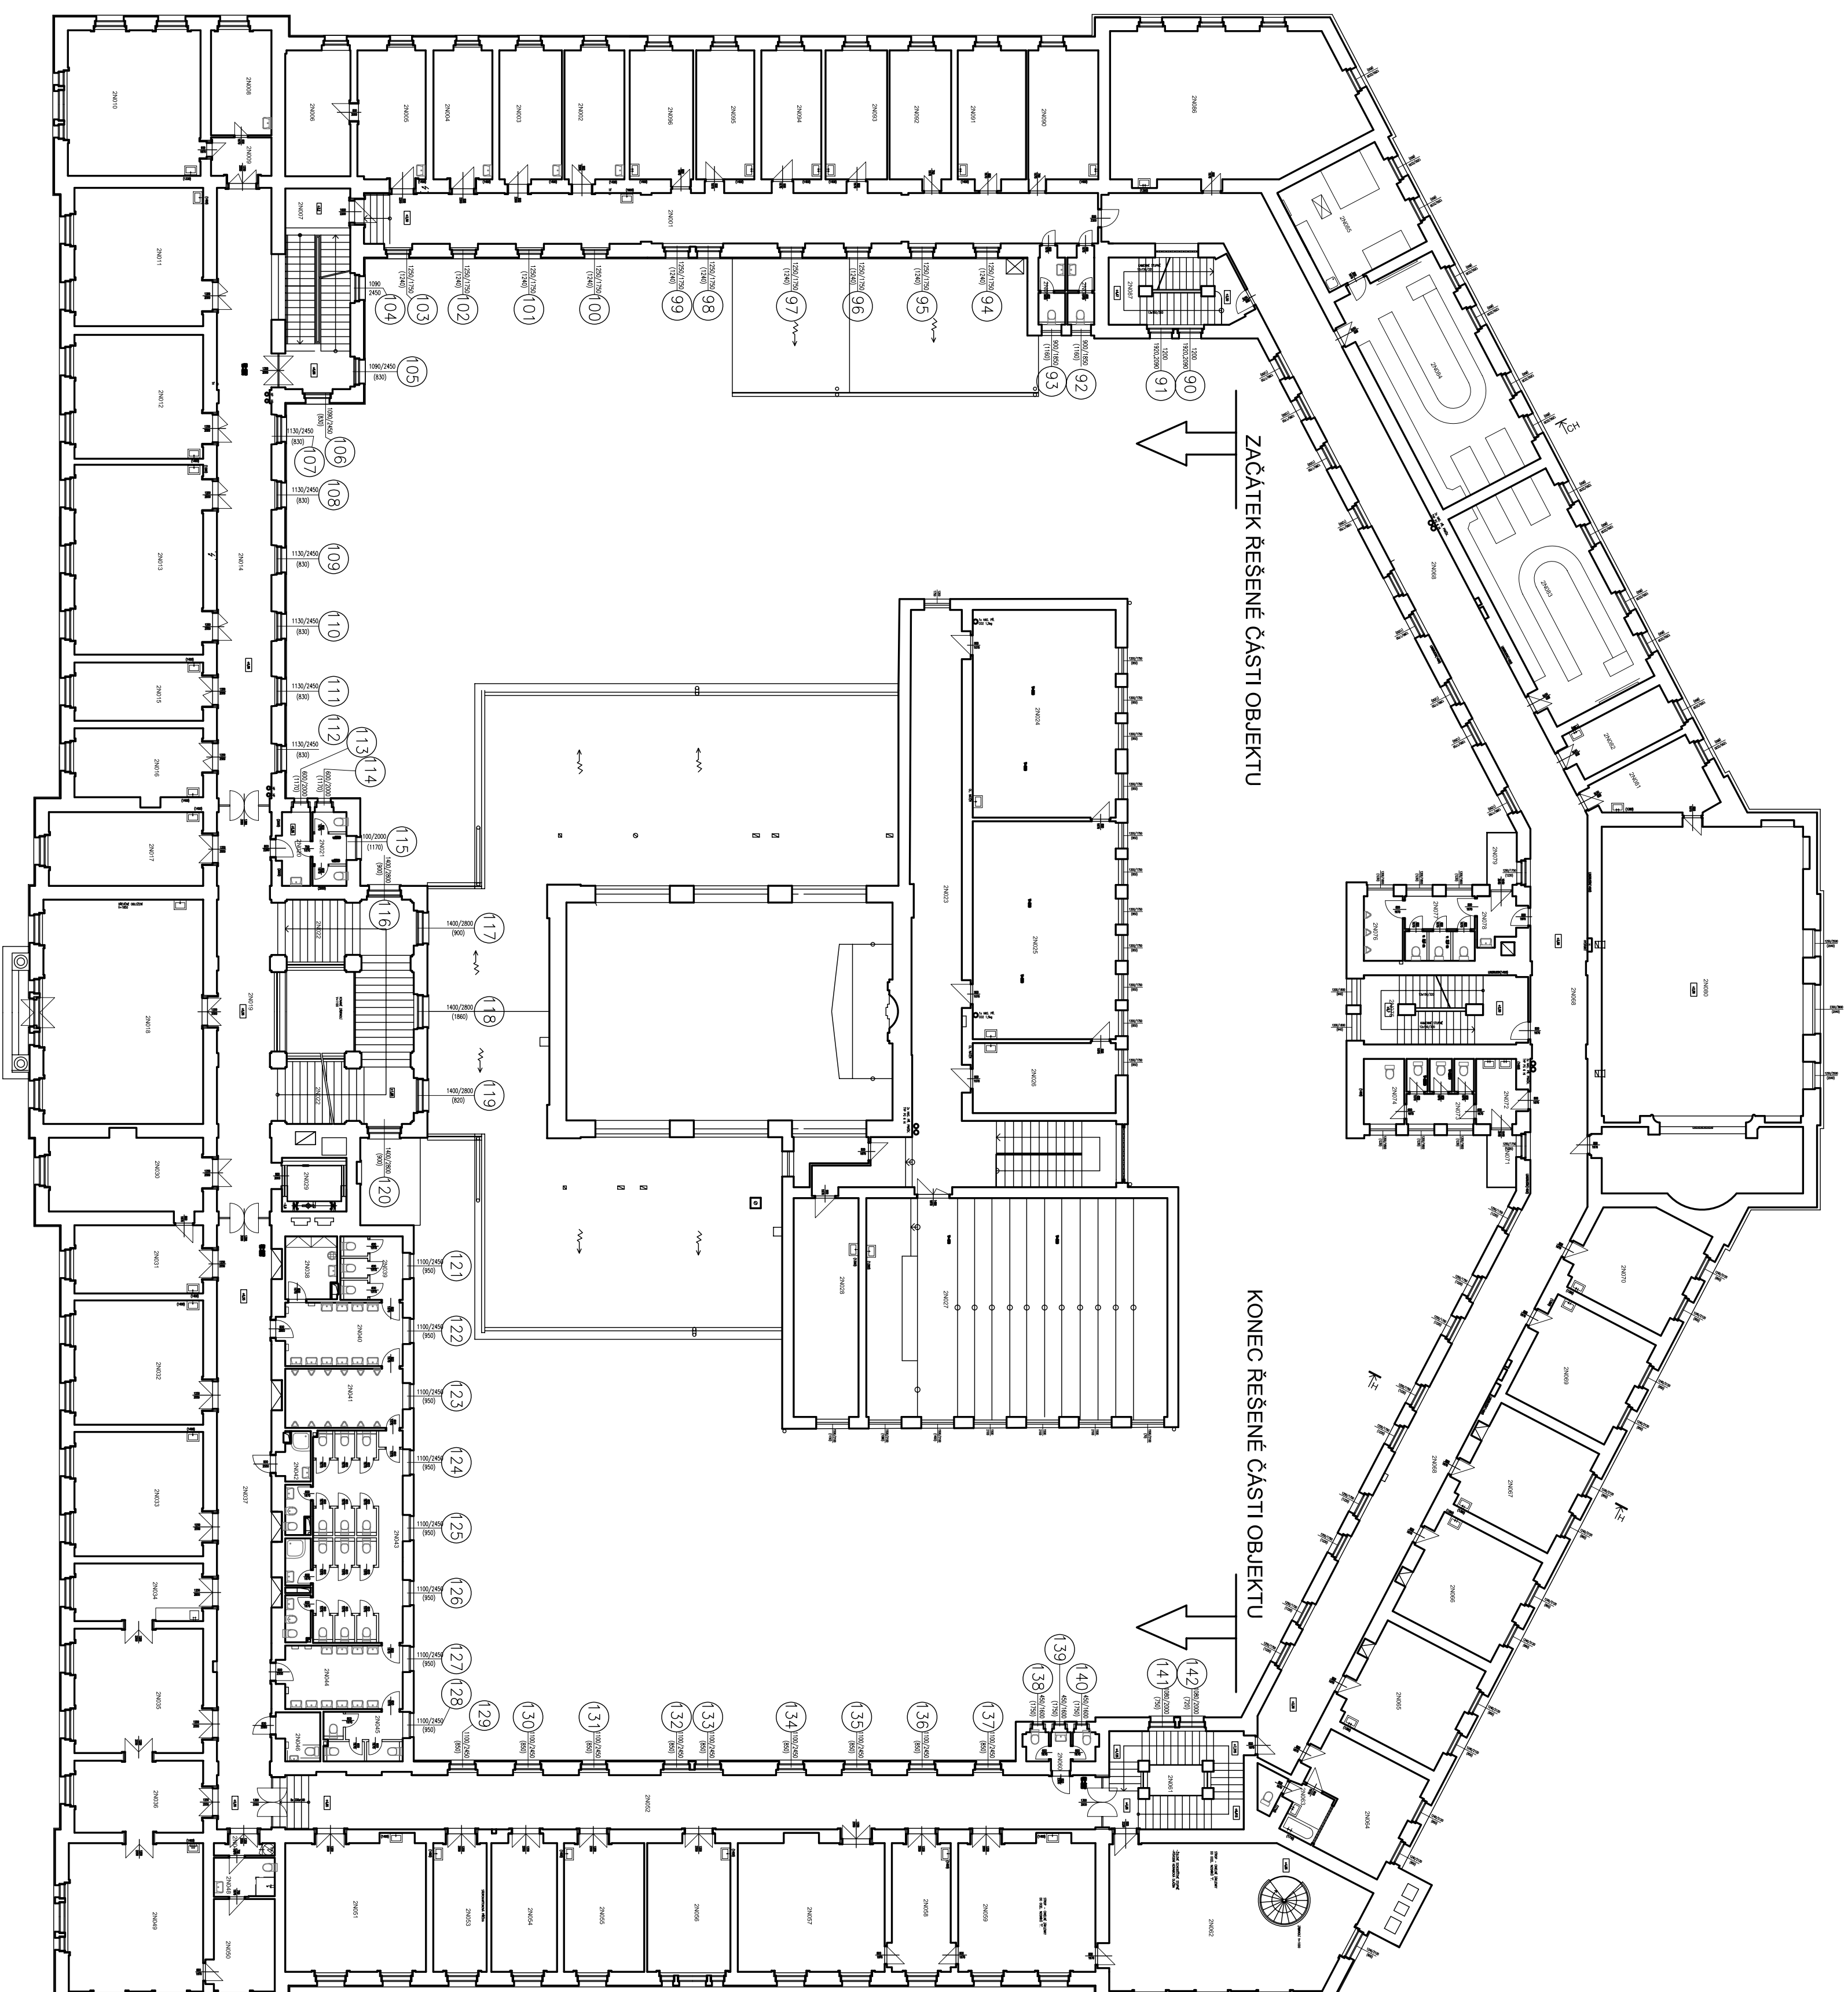

Art JHL PROJEKT

JIHlava spol.s.r.o.
KT

MINORITSKÉ NÁMĚSTÍ 11, 586 01 JIHLAVA, CZ
tel.fax: 567 310 722-3, E-mail: projekce@artprojekt.cz

PROJEKT PRO REALIZACI STAVBY

JEDNOTA PROJEKTANTŮ	ZODPOVĚDNÝ PRACOVNÍK / APPRÁVOVAL	KONTROLOVAL
MČ ARCHITOUŠ	MČ ARCHITOUŠ	MČ ARCHITOUŠ
<i>Příloha</i>	Ing. Jindřiš Fojt	<i>Příloha</i>
INVESTOR - VYSOKÁ ŠKOLA POLYTECHNIČKA JIHLAVA, TOLSTÉHO 16, 586 01 JIHLAVA		
NÁZEV AKCE: VNĚJŠÍ – OPRAVA OBVODOVÝCH PLÁŠTŮ OBJEKTU TOLSTÉHO 16, JIHLAVA ODDIL Č.3 - VNITŘNÍ FASÁDY		
VYKRES:	PŮDORYS 2.NP	
		Art PROJECT JIHLAVSKÁ ŠKOLA S.R.O. ŽATELSKÁ 97 586 01 JIHLAVA IČO: 253 17 083 TEL/FAX: 562 53 0755
FORMÁT	DATUM	STUPĚŇ
A4x64	10/2013	PROJEKT PRO R.
		ZAKAZKA Č. 06-13-RP
MĚŘÍTKO	C. VÝKRESU	
1:200	103	