


PŮDORYS 1.NADZEMNÍHO PODLAŽÍ

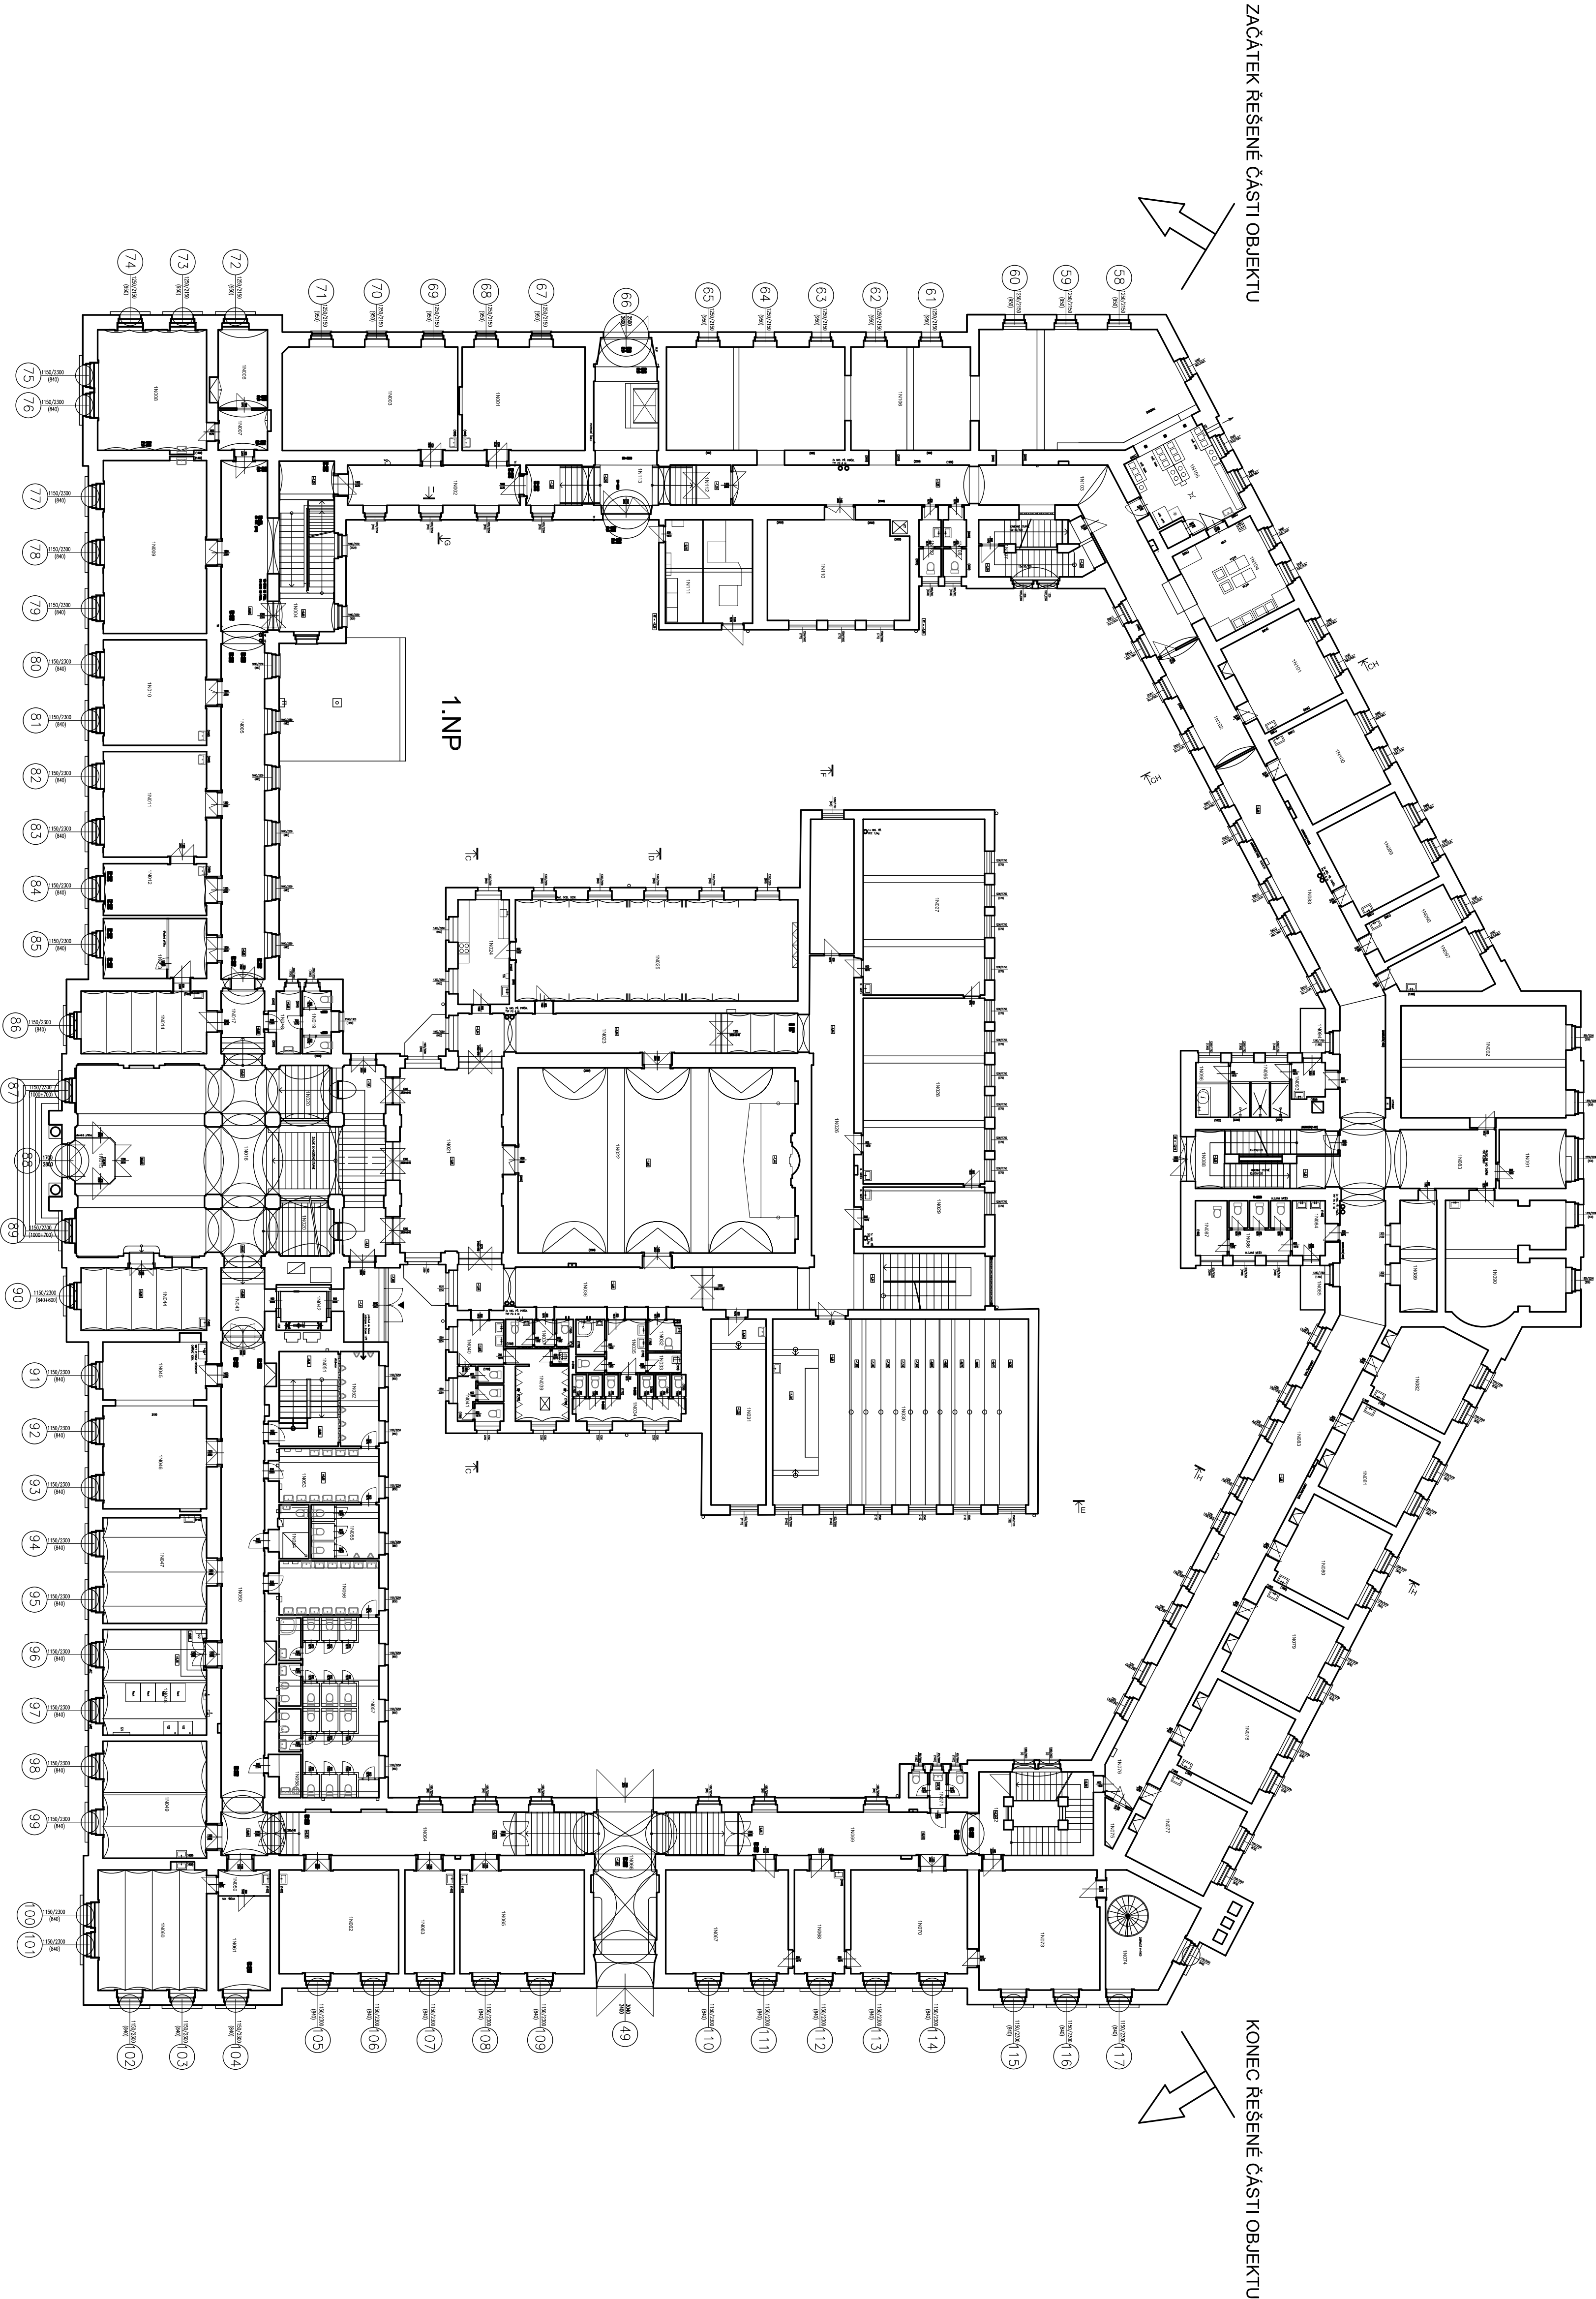

PROJEKT PRO REALIZACI STAVBY

VEDOUcí PROJEKTANT	ZODPOVĚDNÝ PROJEKTANT	VYPRACOVAL	KONTROLOVAL
Ing.Arch.HOLUB	Ing.Arch.HOLUB	Ing. Jakub Fojt	Ing.Arch.HOLUB
INVESTOR: VYSOKÁ ŠKOLA POLYTECHNICKÁ JIHLAVA, TOLSTĚHO 16, 586 01 JIHLAVA			
NÁZEV AKCE: VŠPJ – OPRAVA OBVODOVÝCH			
PLAŠTŮ OBJEKTU TOLSTĚHO 16, JIHLAVA			
ODDÍL Č.2 - VNĚJŠÍ FASÁDY			
VYKRES:	PŮDORYS 1.NP	MĚŘÍTKO	1:200
			102