


PŮDORYS 3.NADZEMNÍHO PODLAŽÍ

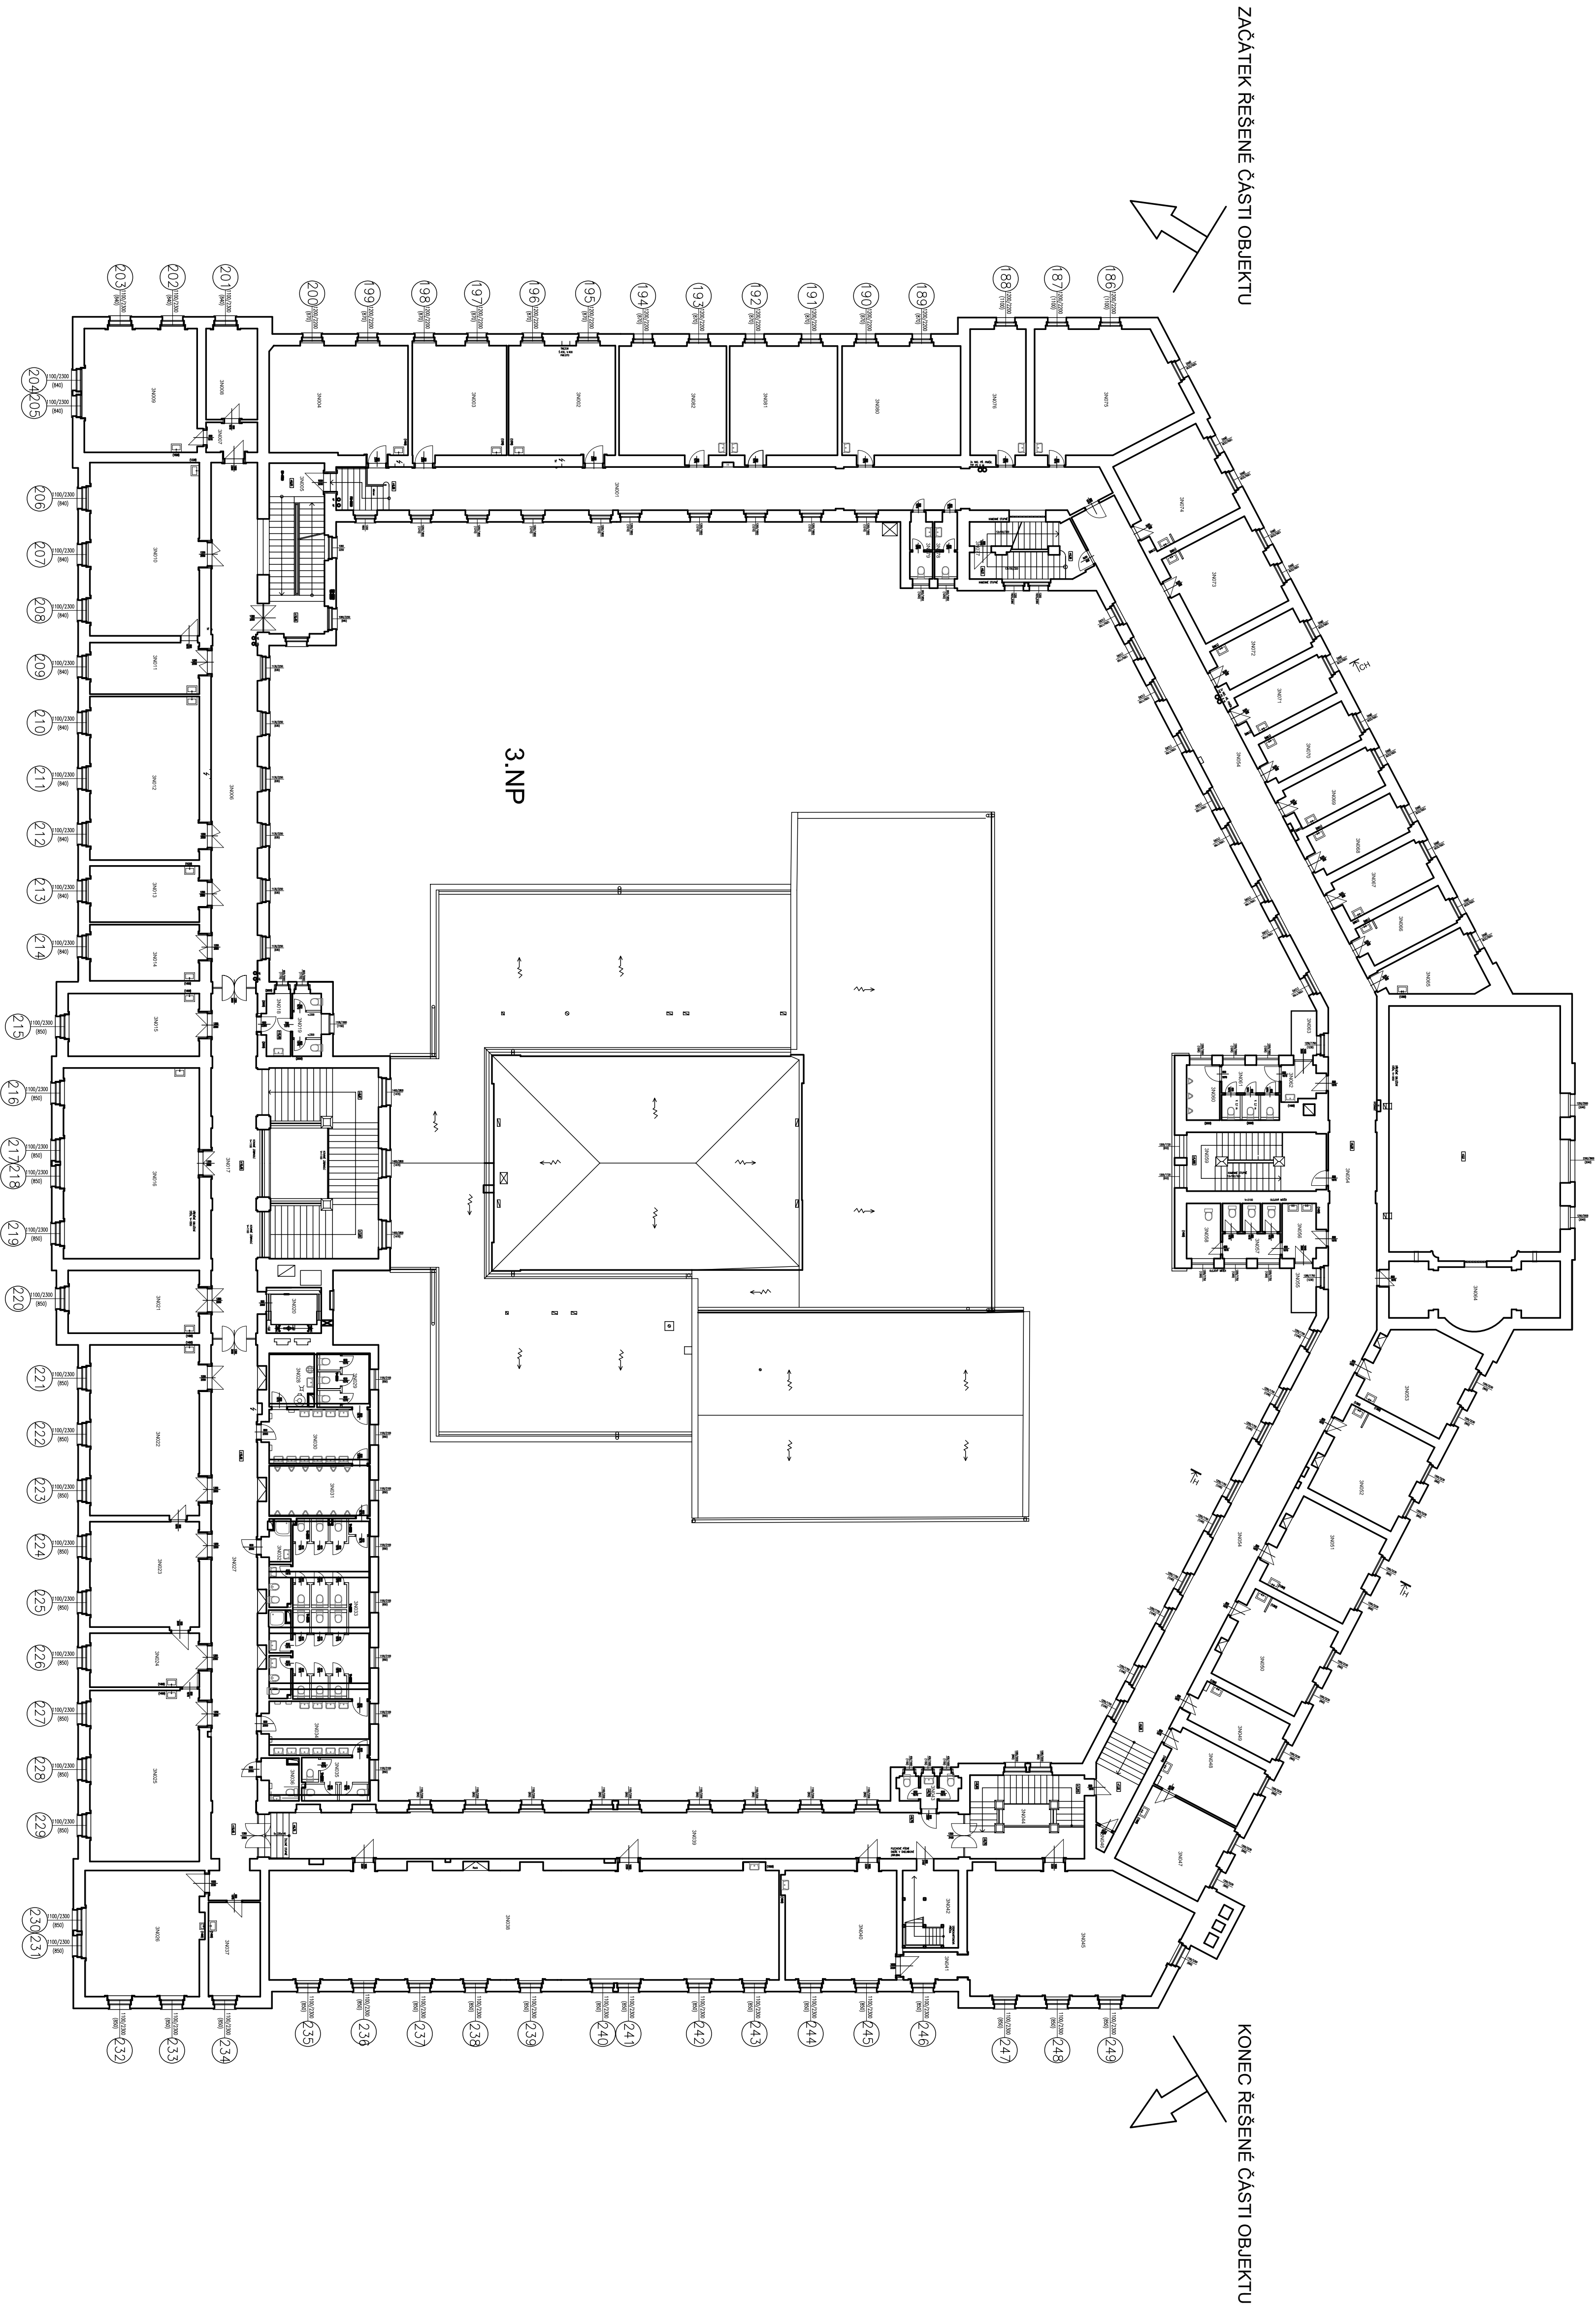

PROJEKT PRO REALIZACI STAVBY

VEDOUcí PROJEKTANT	ZODPOVĚDNÝ PROJEKTANT	VYPRACOVAV	KONTROLOVAL
ING.ARCH.HOLUB	ING.ARCH.HOLUB	Ing. Jakub Fojt	ING.ARCH.HOLUB
INVESTOR: VYSOKÁ ŠKOLA POLYTECHNICKÁ JIHLAVA, TOLSTĚHO 16, 586 01 JIHLAVA			
NÁZEV AKCE: VŠPJ – OPRAVA OBVODOVÝCH			
PLAŠTŮ OBJEKTU TOLSTĚHO 16, JIHLAVA			
ODDÍL Č.2 - VNĚJŠÍ FASÁDY			
VYKRES:	PŮDORYS 3.NP	1:200	Č. VÝKRESU 104